


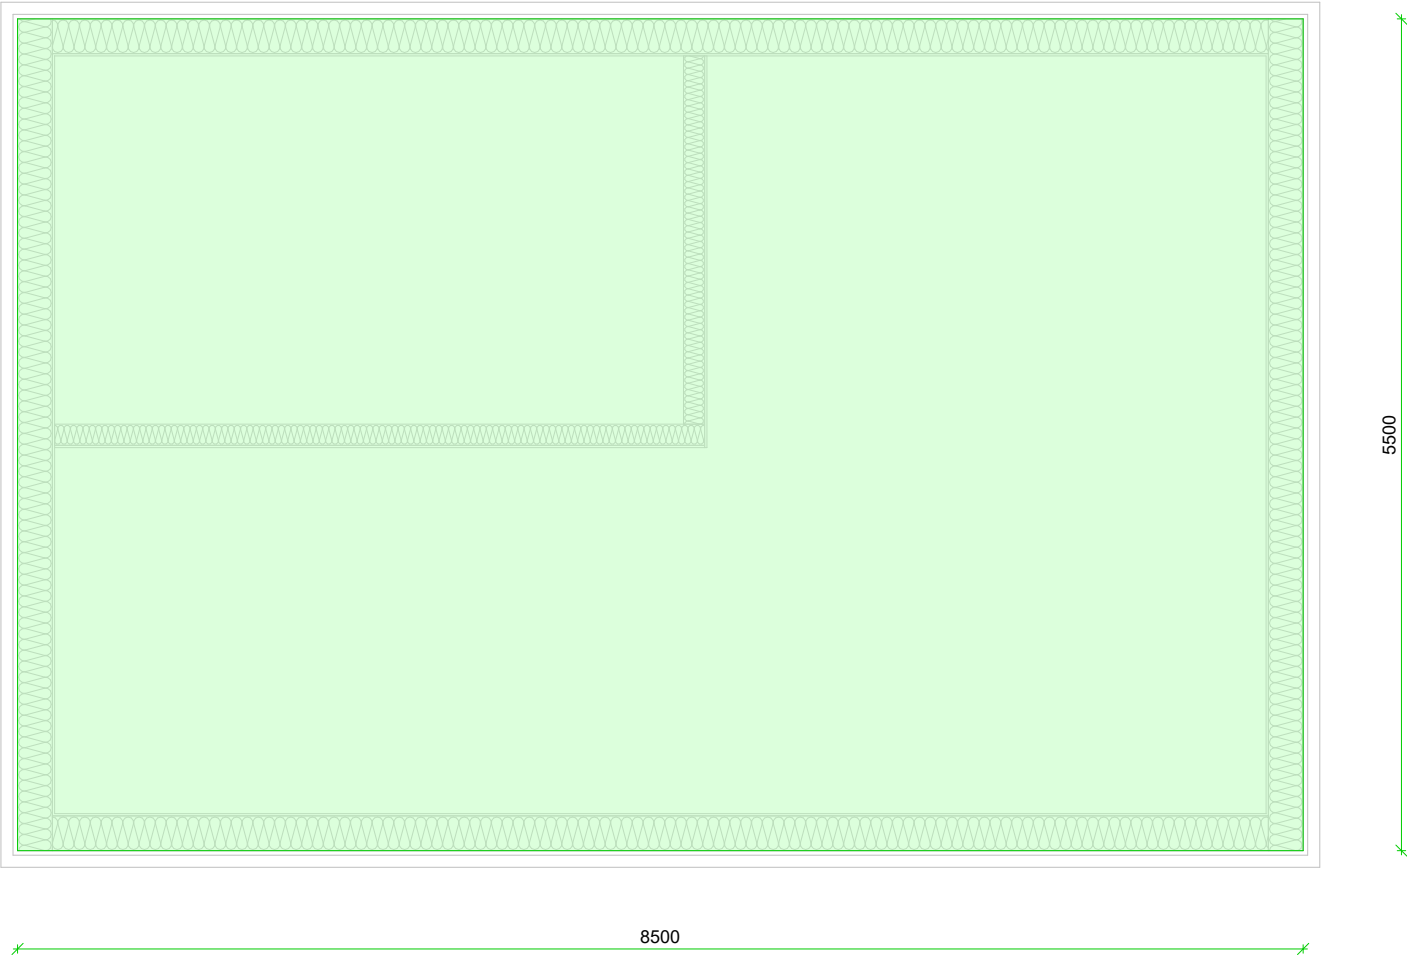

Dit plan eerst controleren a.u.b.



Legende:

Groene lijn: buitencontour constructiehout

Project: ref Modelhuis NOVATOP

00001


Plan: Startplan grondplan: Input
Klant: Eurabo

Datum: 16/11/2023
Schaal A4: 1 : 50



eurabo®
natuurlijk!

ROK 52 - Pont West 112
B -9600 Ronse
Tel.: +32(0)55 23 51 40

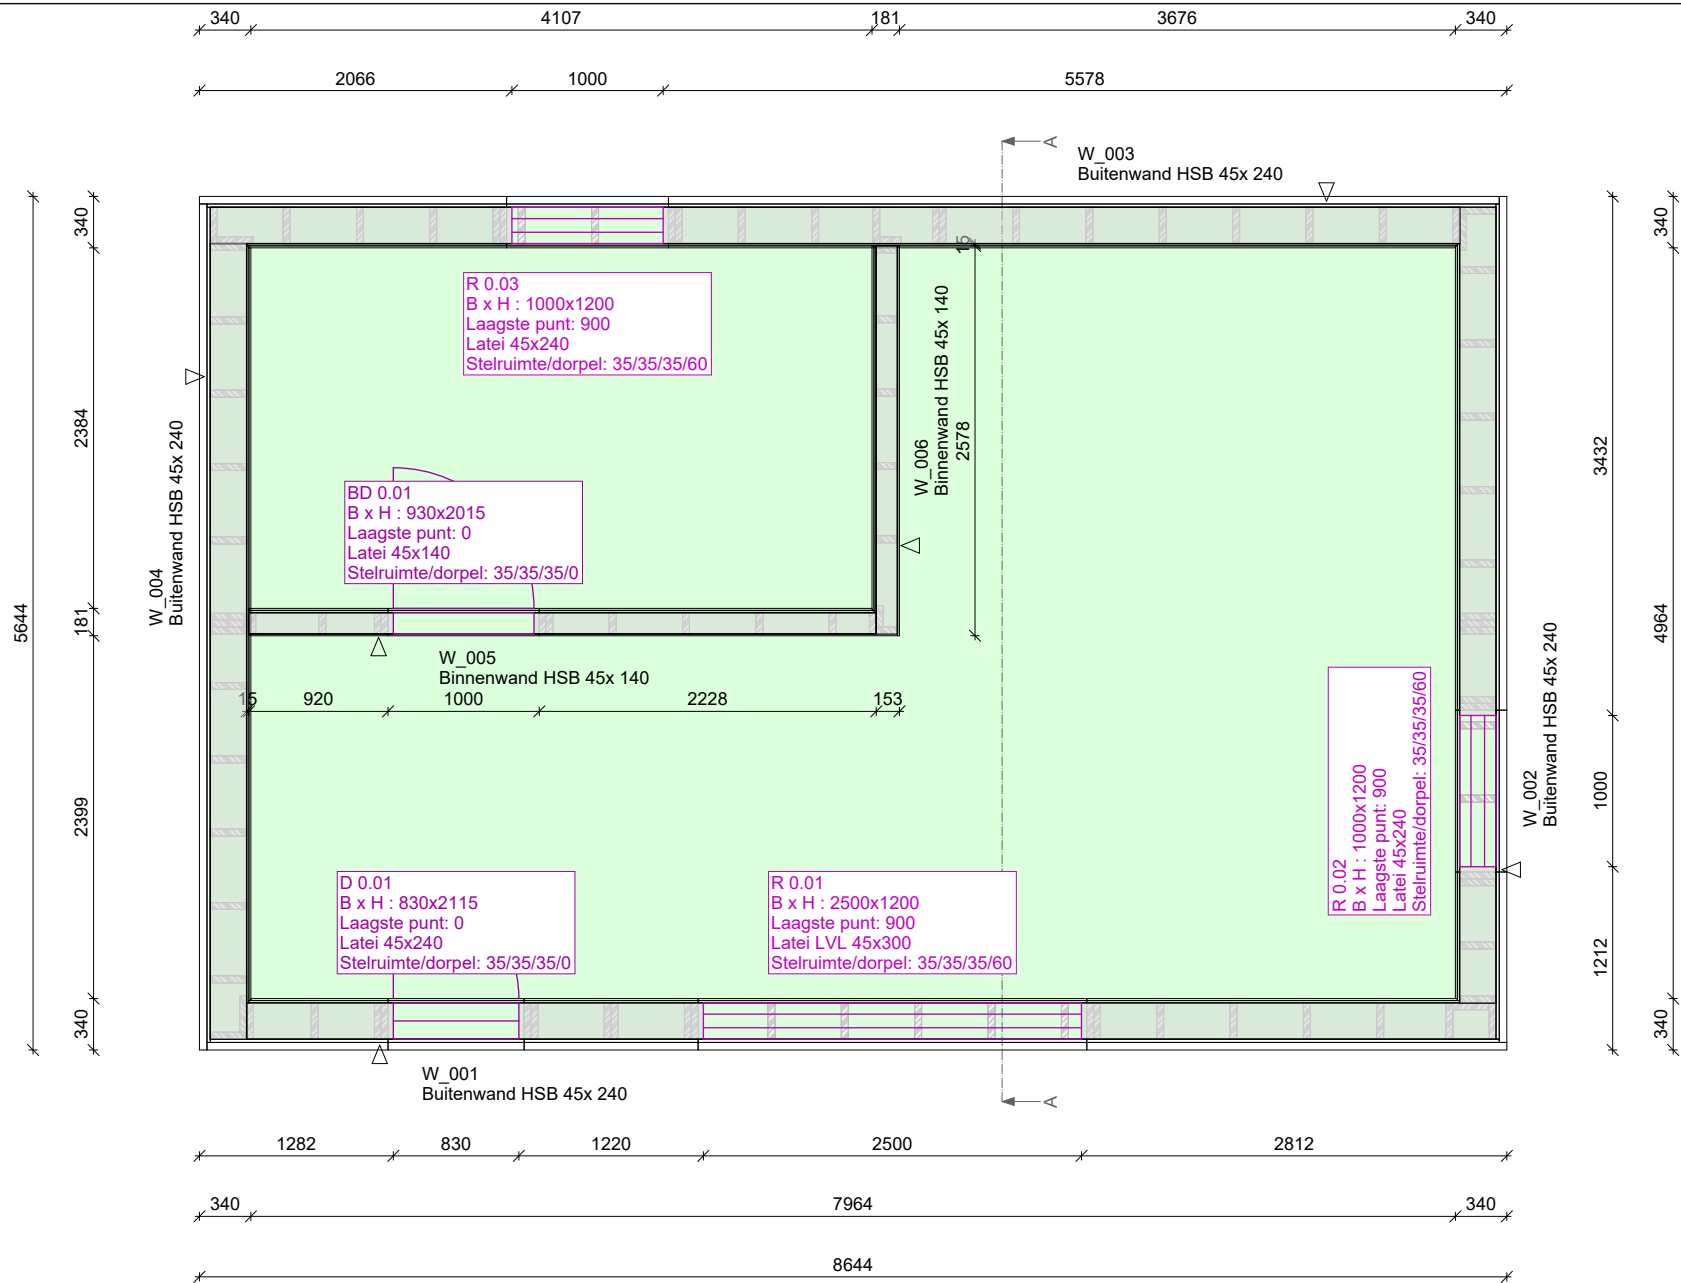

Project: ref Modelhuis NOVATOP


00001

Plan: Startplan grondplan: Gelijkvloers
Klant: Eurabo

Datum: 16/11/2023
Schaal A4: 1 : 50



eurabo® ROK 52 - Pont West 112
 B -9600 Ronse
 natuurlijk! Tel.: +32(0)55 23 51 40

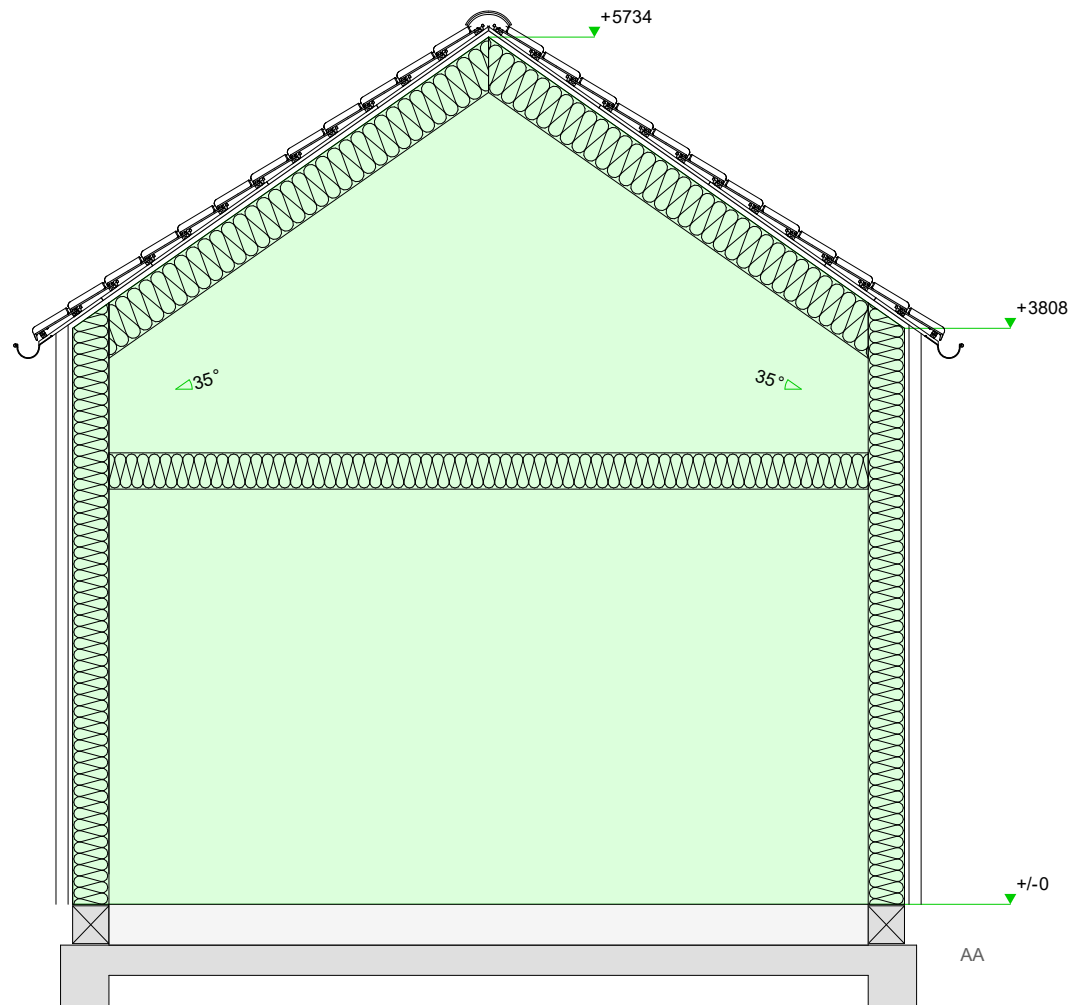

Legende:


Groene lijn: buitencontour constructiehout

Project: ref Modelhuis NOVATOP
00001

Plan: Snede AA Input
Klant: Eurabo

Datum: 16/11/2023
Schaal A4: 1 : 50

 **eurabo**[®] ROK 52 - Pont West 112
natuurlijk! B -9600 Ronse
Tel.: +32(0)55 23 51 40

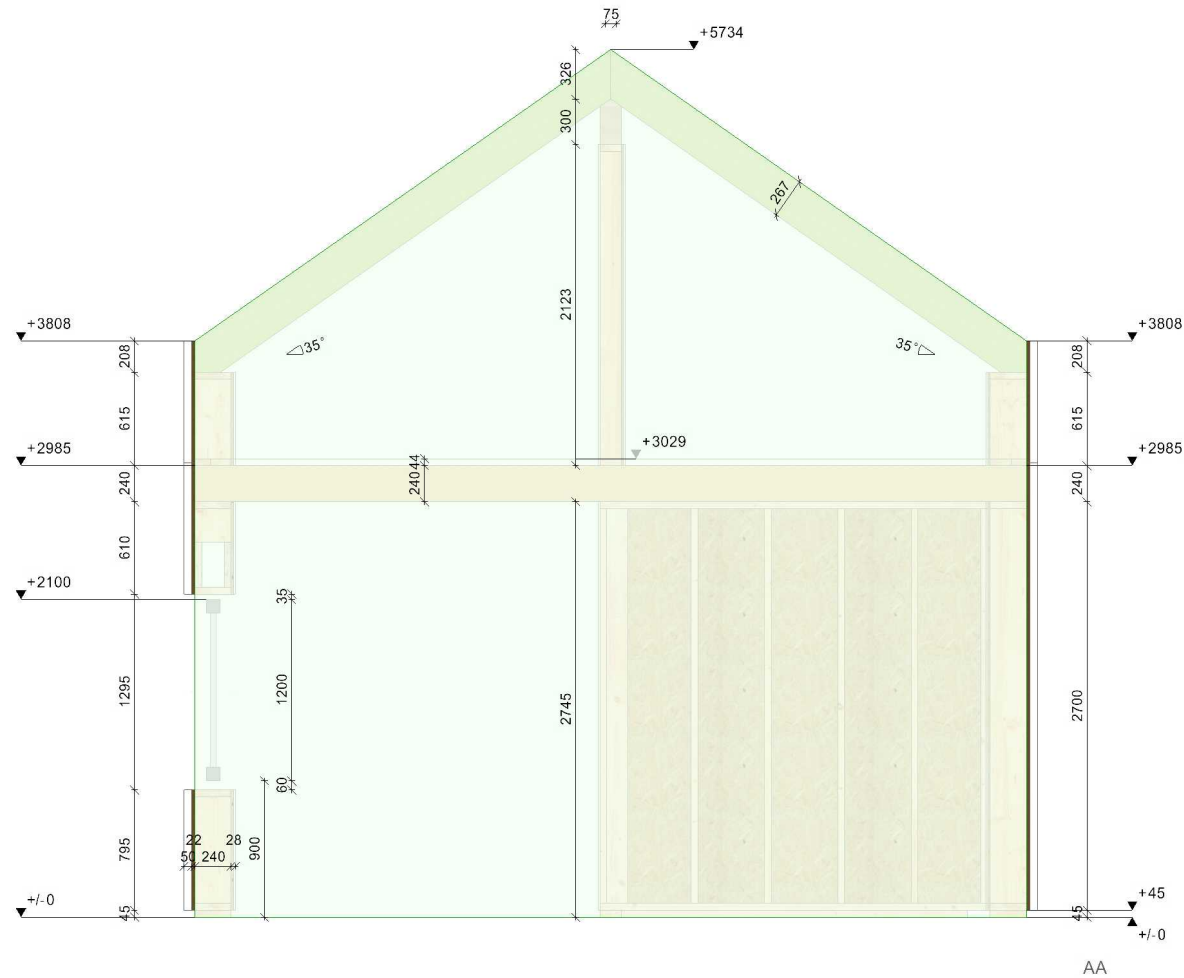

Project: ref Modelhuis NOVATOP
00001

Plan: Snede AA
Klant: Eurabo

Datum: 16/11/2023
Schaal A4: 1 : 50

eurabo® ROK 52 - Pont West 112
natuurlijk! B -9600 Ronse
Tel.: +32(0)55 23 51 40

**Project: ref Modelhuis NOVATOP**

00001

Plan: Overzicht 3D Afwerking 1
Klant: Eurabo

Datum: 16/11/2023
Schaal A4: 1 : 1.35



eurabo[®]
natuurlijk!

ROK 52 - Pont West 112
B -9600 Ronse
Tel.: +32(0)55 23 51 40



Project: ref Modelhuis NOVATOP

00001

Plan: Overzicht 3D Afwerking 2
Klant: Eurabo

Datum: 16/11/2023
Schaal A4: 1 : 700



eurabo[®]
natuurlijk!
ROK 52 - Pont West 112
B -9600 Ronse
Tel.: +32(0)55 23 51 40



Project: ref Modelhuis NOVATOP

00001

Plan: Overzicht 3D Constructiehout 1
Klant: Eurabo

Datum: 16/11/2023
Schaal A4: 1 : 1.35



eurabo®
natuurlijk!
ROK 52 - Pont West 112
B -9600 Ronse
Tel.: +32(0)55 23 51 40



Project: ref Modelhuis NOVATOP


00001

Plan: Overzicht 3D Constructiehout 2
Klant: Eurabo

Datum: 16/11/2023
Schaal A4: 1 : 700



eurabo[®]
natuurlijk!
ROK 52 - Pont West 112
B -9600 Ronse
Tel.: +32(0)55 23 51 40

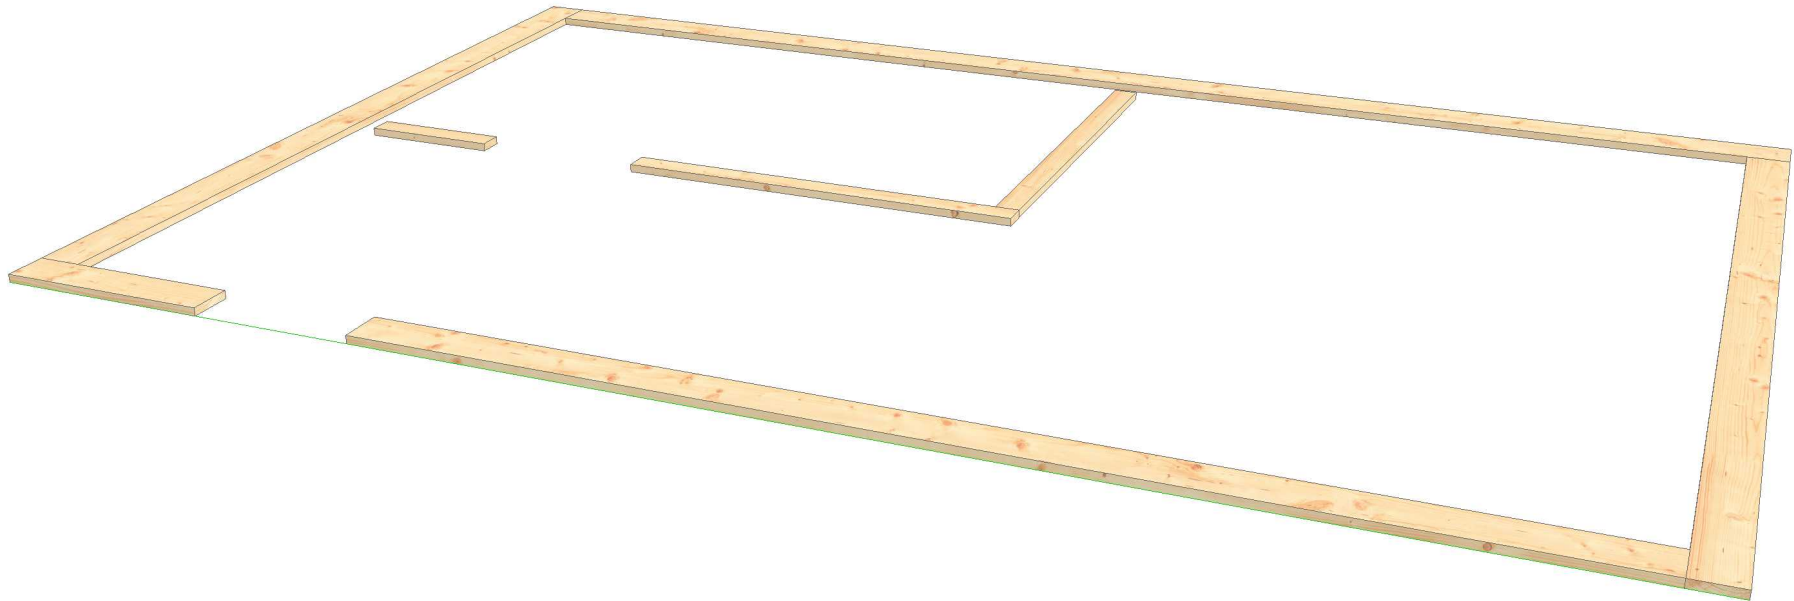

Project: ref Modelhuis NOVATOP
00001

Plan: 3D Muurplaten
Klant: Eurabo

Datum: 16/11/2023
Schaal A4: 1 : 600

 **eurabo**[®] ROK 52 - Pont West 112
natuurlijk! B -9600 Ronse
Tel.: +32(0)55 23 51 40




Project: ref Modelhuis NOVATOP

00001

Plan: 3D Wanden gelijkvloers
Klant: Eurabo

Datum: 16/11/2023
Schaal A4: 1 : 600

 **eurabo**[®] ROK 52 - Pont West 112
natuurlijk! B -9600 Ronse
Tel.: +32(0)55 23 51 40

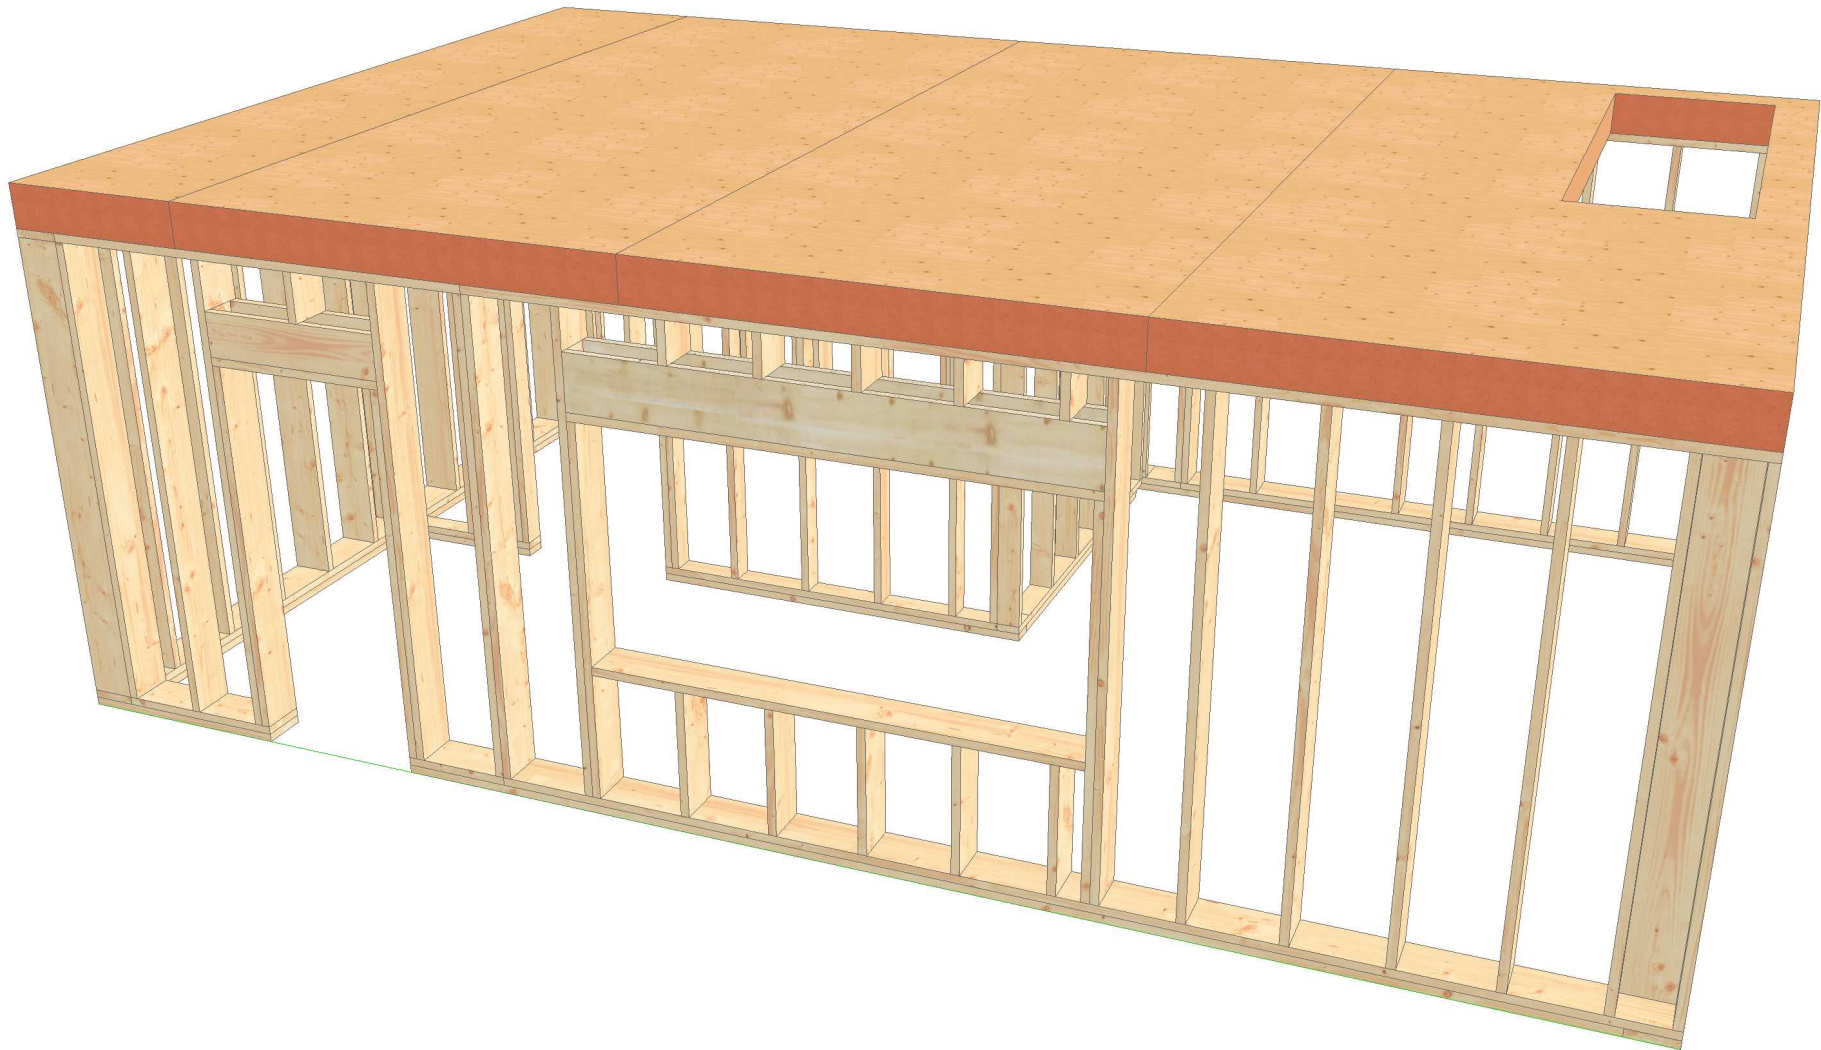

Project: ref Modelhuis NOVATOP

00001


Plan: 3D Roostering afdek gelijkvloers
Klant: Eurabo

Datum: 16/11/2023
Schaal A4: 1 : 600



eurabo®
natuurlijk!

ROK 52 - Pont West 112
B -9600 Ronse
Tel.: +32(0)55 23 51 40

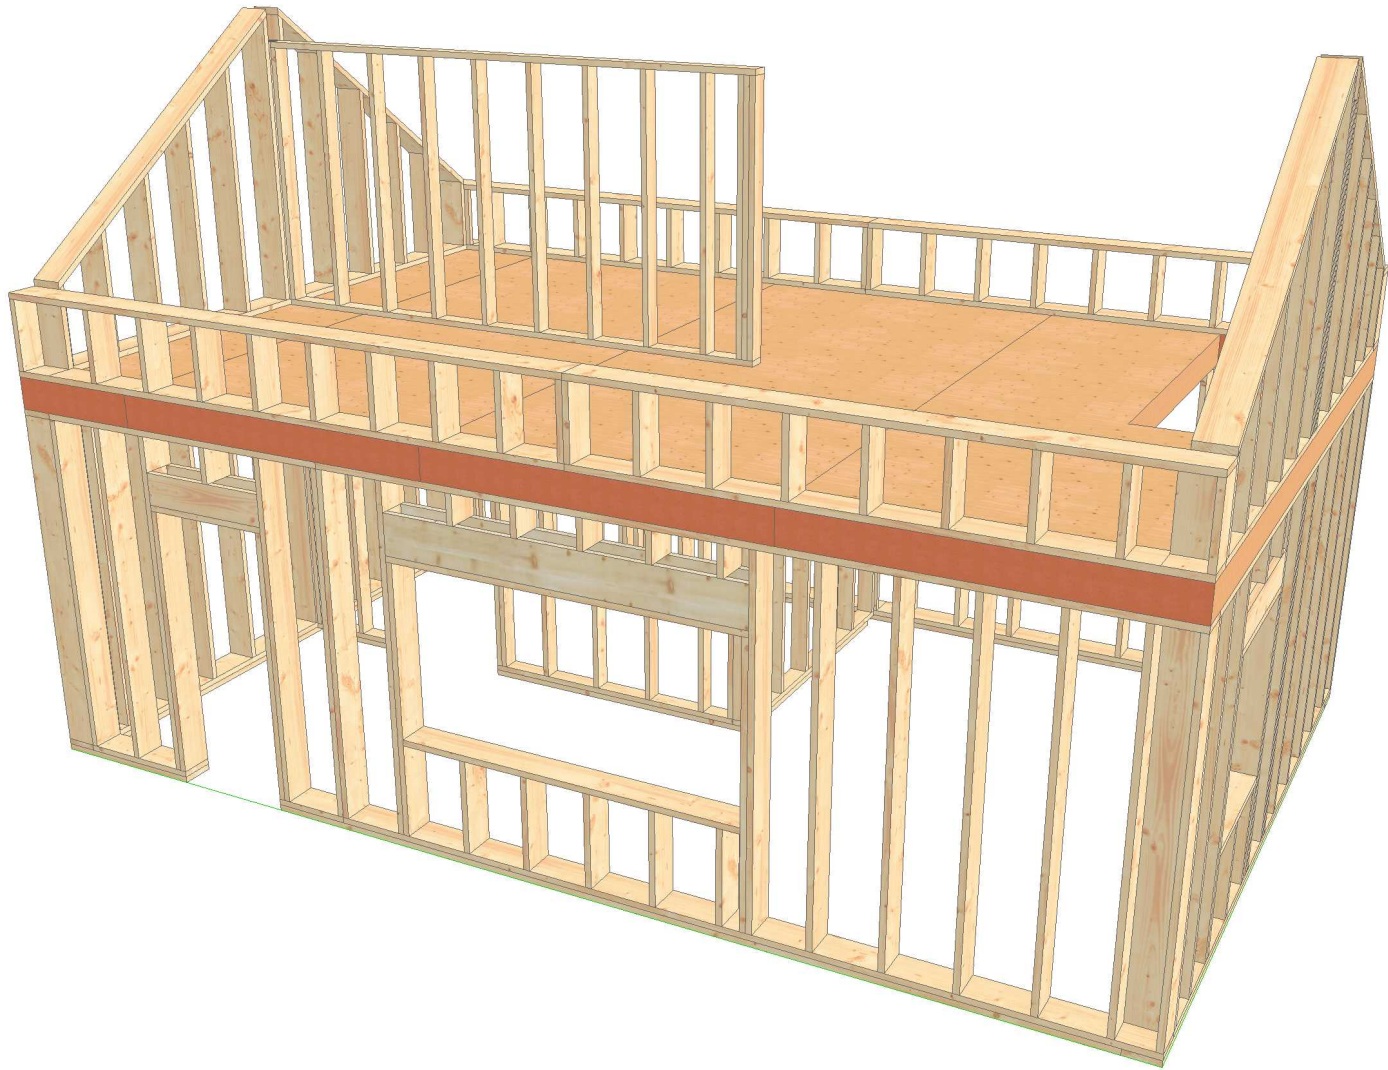


Project: ref Modelhuis NOVATOP

00001

Plan: 3D Wanden verdiep 1
Klant: Eurabo

Datum: 16/11/2023
Schaal A4: 1 : 700

 **eurabo**[®]
natuurlijk!
ROK 52 - Pont West 112
B -9600 Ronse
Tel.: +32(0)55 23 51 40

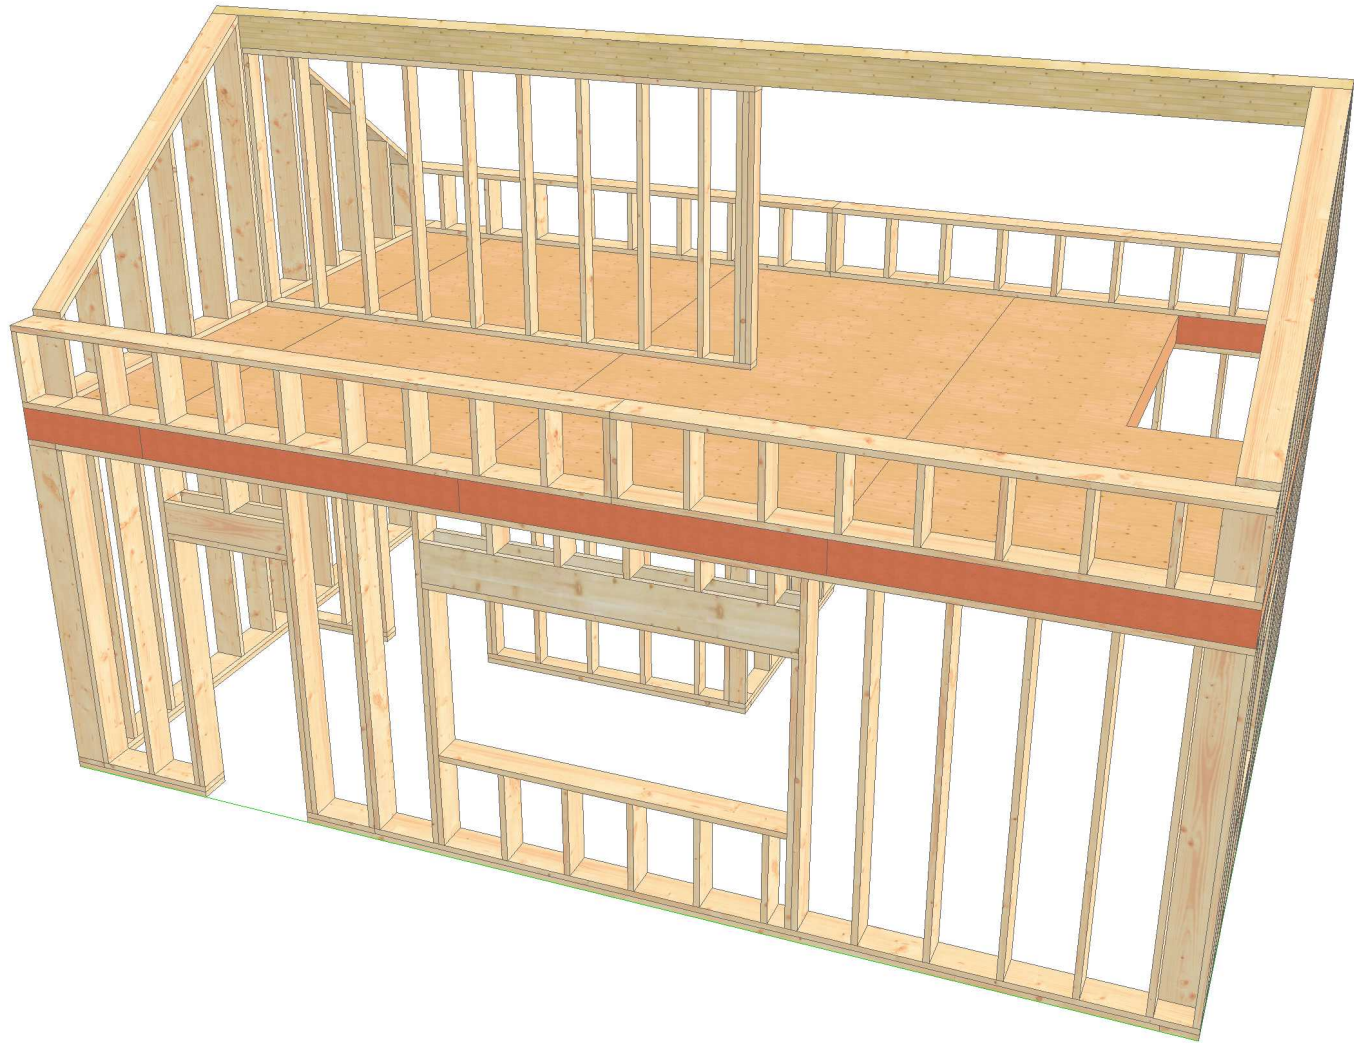


Project: ref Modelhuis NOVATOP
00001

Plan: 3D Hellend dak basis
Klant: Eurabo

Datum: 16/11/2023
Schaal A4: 1 : 700

 **eurabo**[®]
natuurlijk!
ROK 52 - Pont West 112
B -9600 Ronse
Tel.: +32(0)55 23 51 40

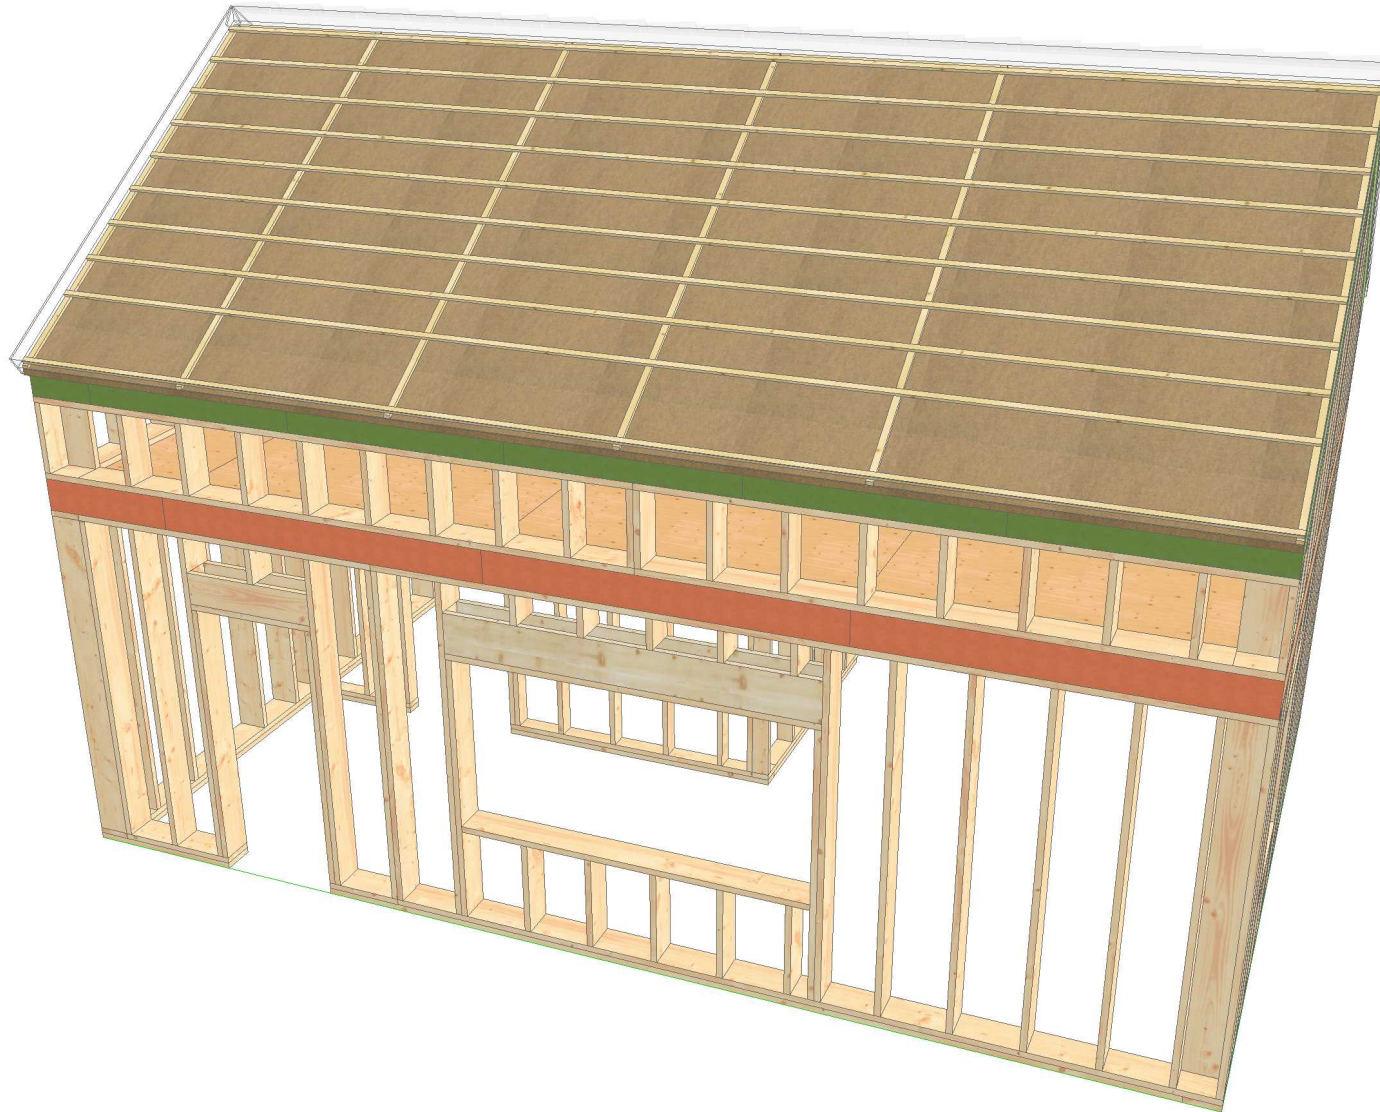


Project: ref Modelhuis NOVATOP
00001

Plan: 3D Hellend dak
Klant: Eurabo

Datum: 16/11/2023
Schaal A4: 1 : 700

 **eurabo**[®]
natuurlijk!
ROK 52 - Pont West 112
B -9600 Ronse
Tel.: +32(0)55 23 51 40

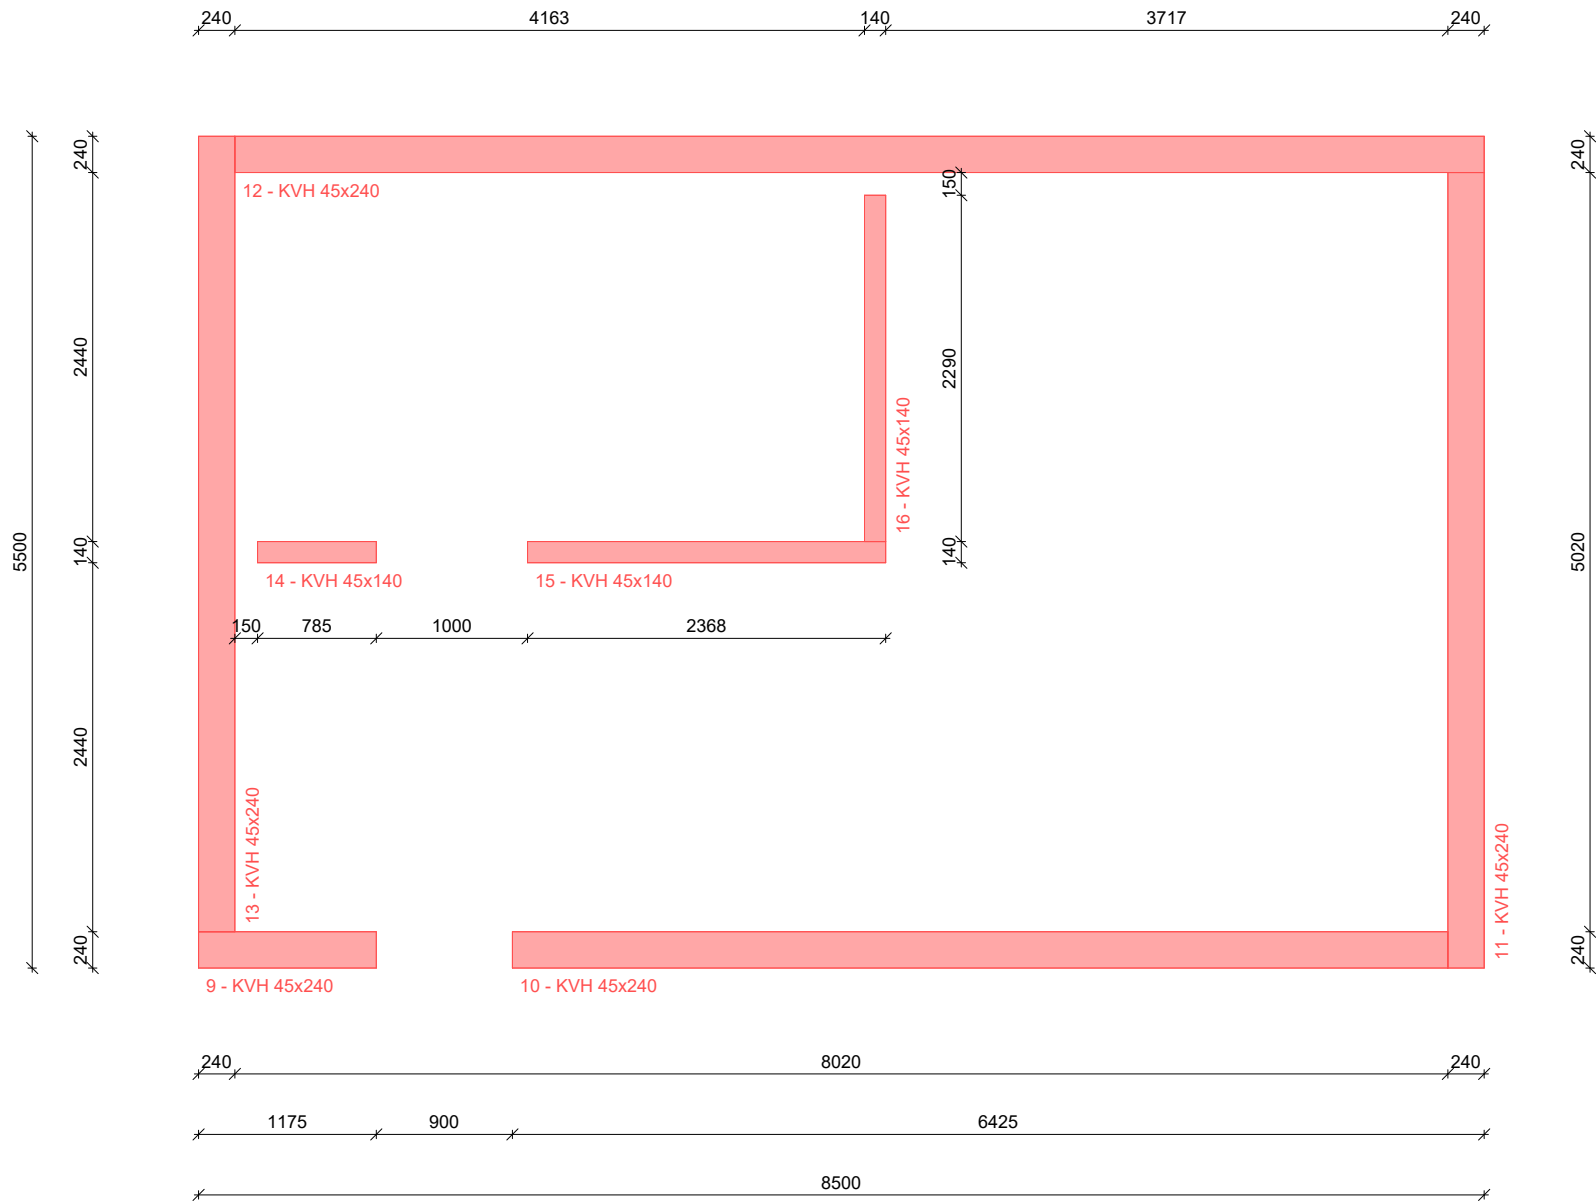


Project: ref Modelhuis NOVATOP

00001

Plan: 2D Muurplaten
Klant: Eurabo

Datum: 16/11/2023
Schaal A4: 1 : 50

 **eurabo**[®] ROK 52 - Pont West 112
natuurlijk! B -9600 Ronse
Tel.: +32(0)55 23 51 40

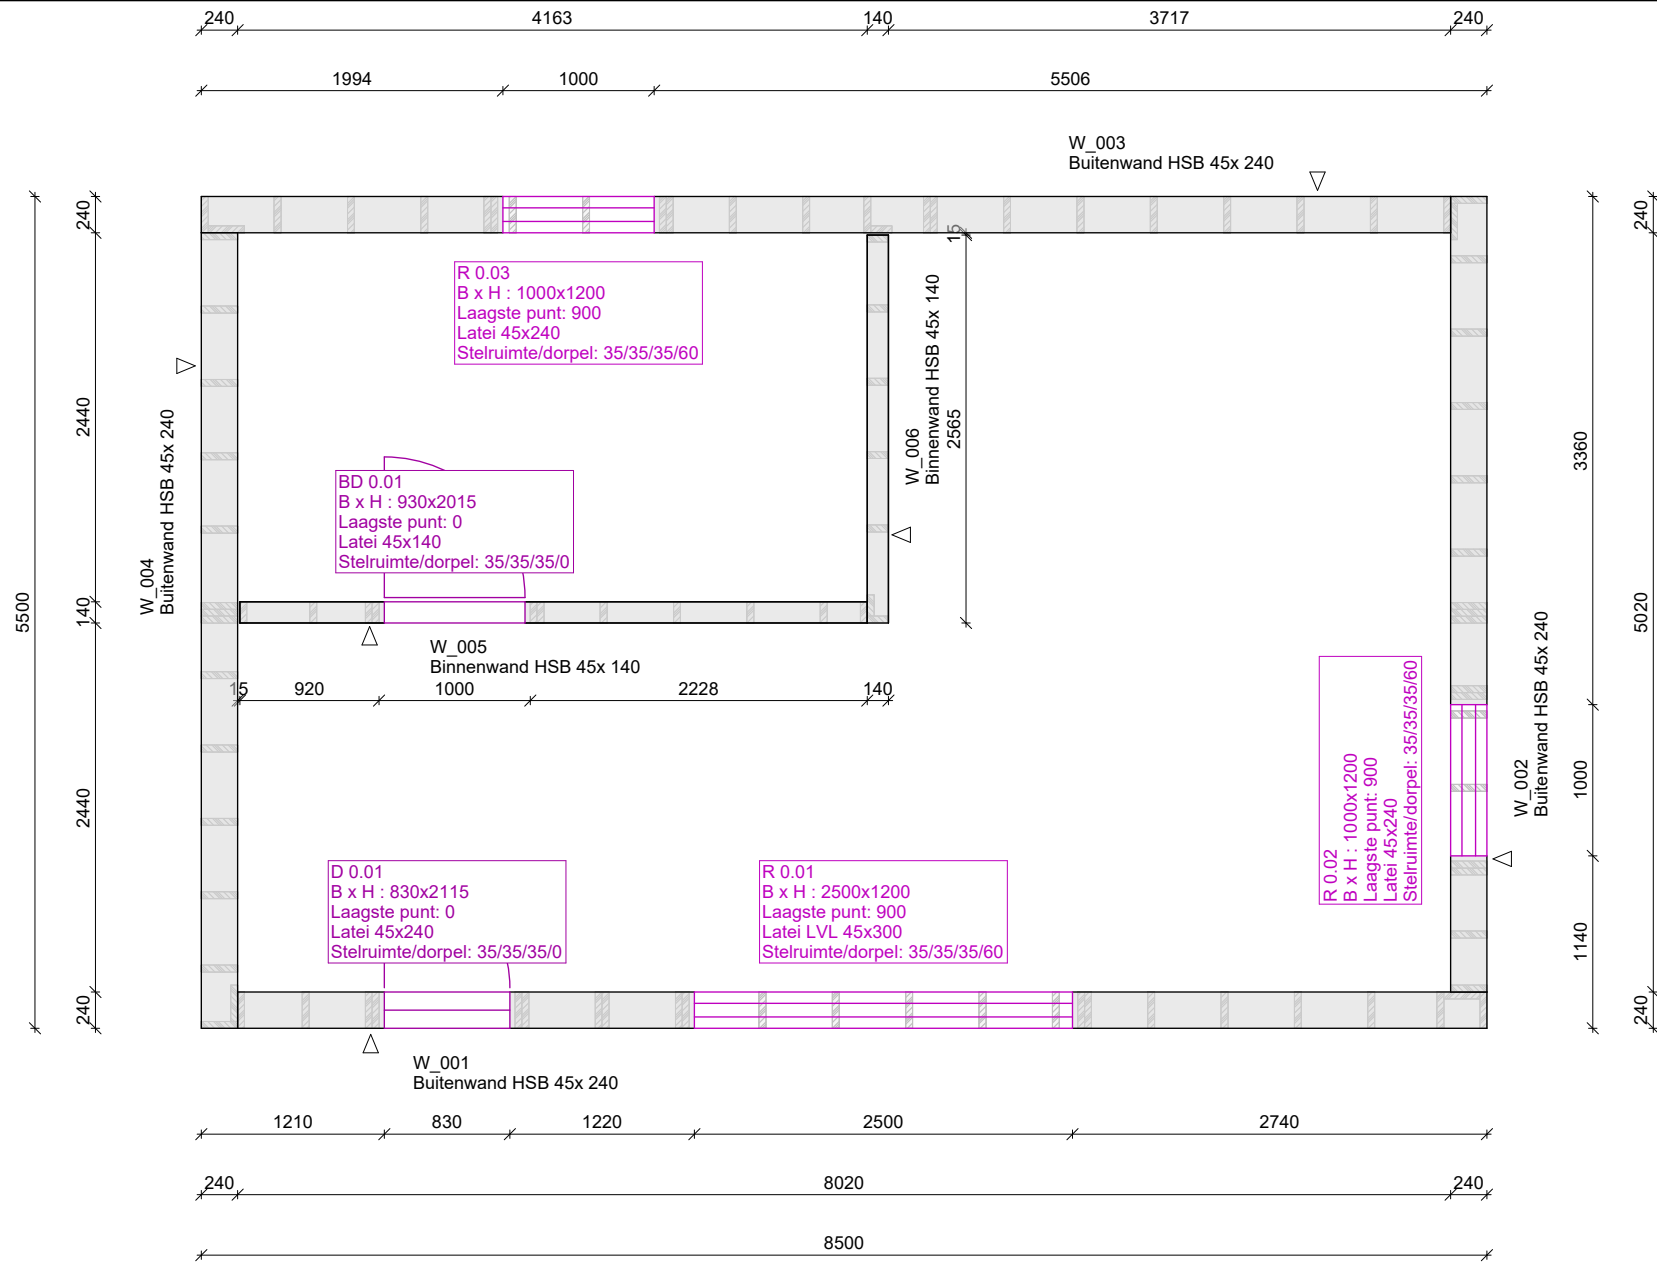

Project: ref Modelhuis NOVATOP


00001

Plan: 2D Wanden gelijkvloers
Klant: Eurabo

Datum: 16/11/2023
Schaal A4: 1 : 50



eurabo® ROK 52 - Pont West 112
 B -9600 Ronse
 natuurlijk! Tel.: +32(0)55 23 51 40

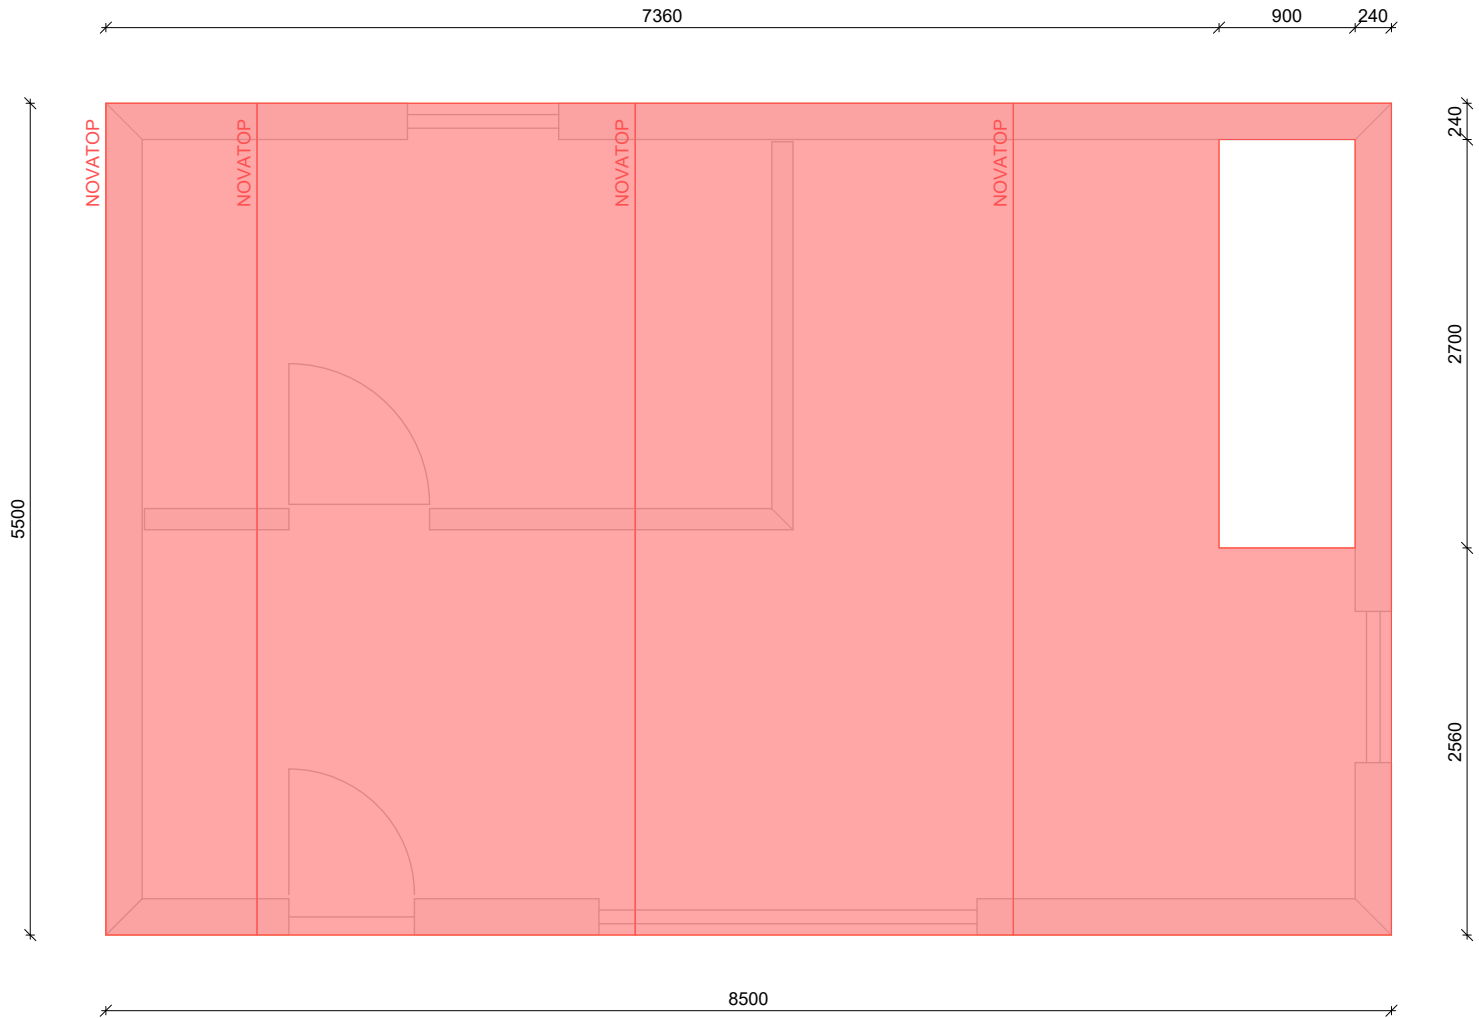


Project: ref Modelhuis NOVATOP

00001

Plan: 2D Roostering afdek gelijkvloers
Klant: Eurabo

Datum: 16/11/2023
Schaal A4: 1 : 50

 **eurabo**[®] ROK 52 - Pont West 112
natuurlijk! B -9600 Ronse
Tel.: +32(0)55 23 51 40

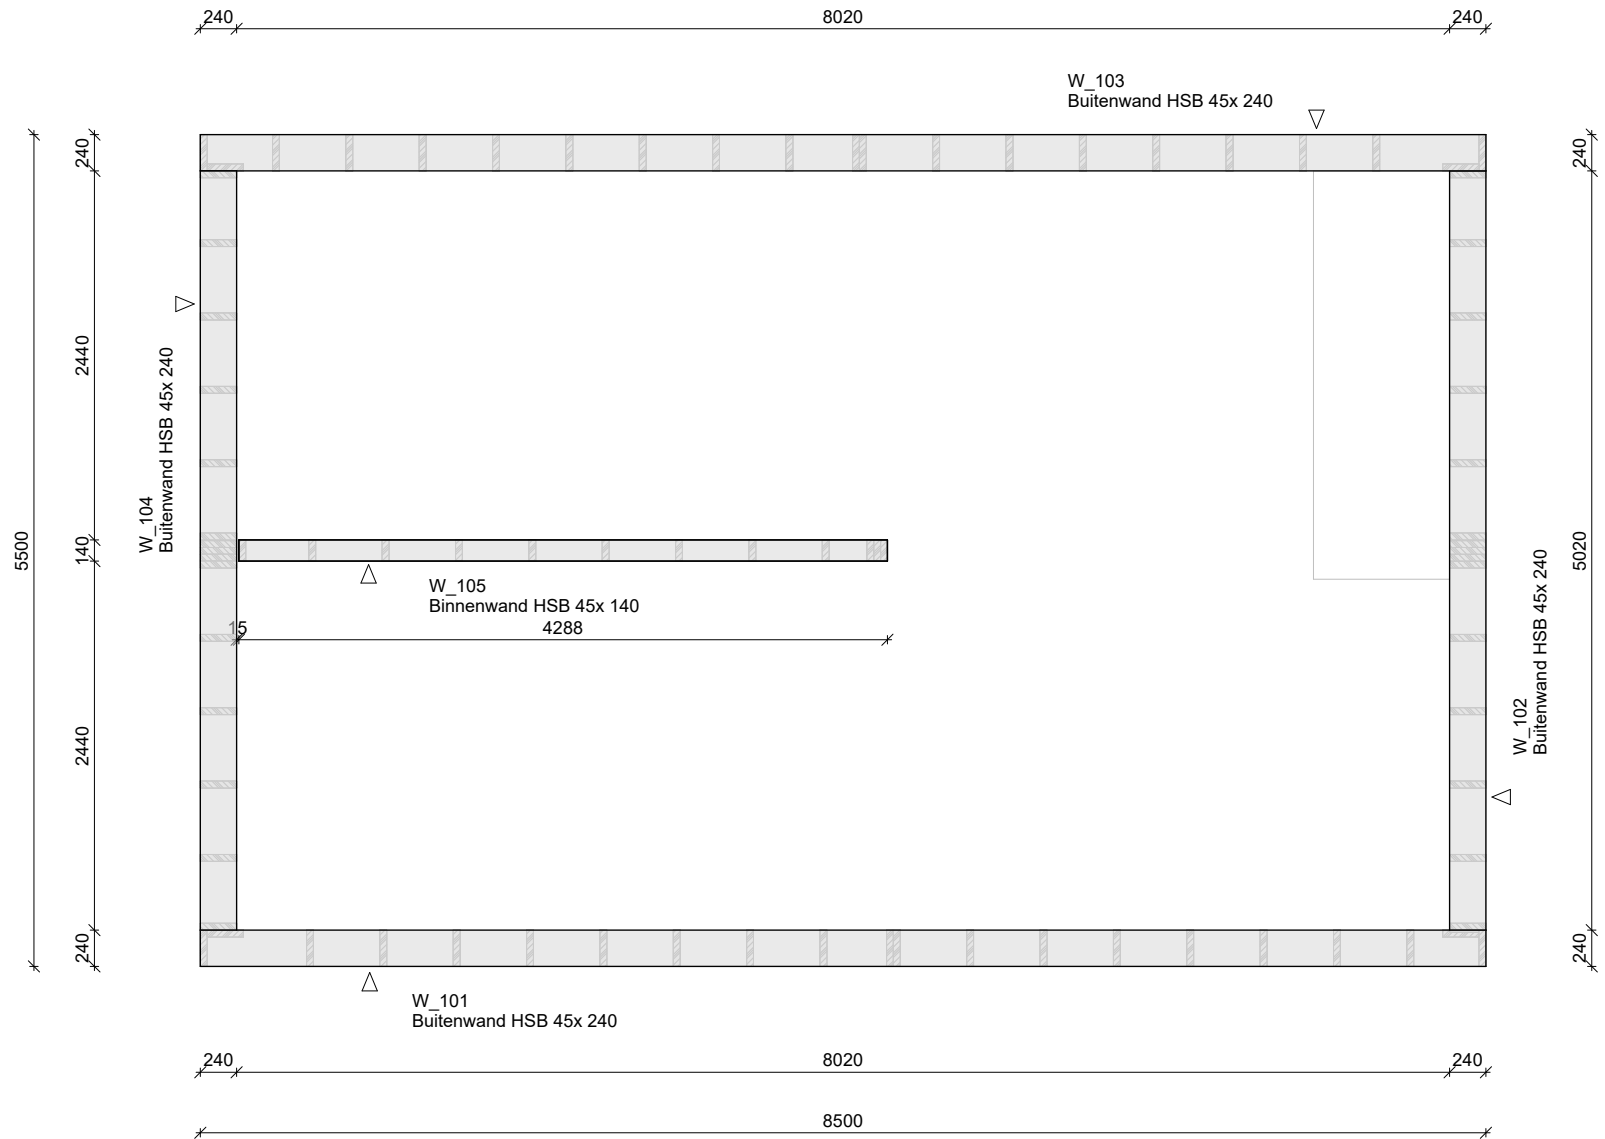





Project: ref Modelhuis NOVATOP

00001

Plan: 2D Wanden verdiep 1
Klant: Eurabo

Datum: 16/11/2023
Schaal A4: 1 : 50

 **eurabo**[®] ROK 52 - Pont West 112
B -9600 Ronse
natuurlijk! Tel.: +32(0)55 23 51 40

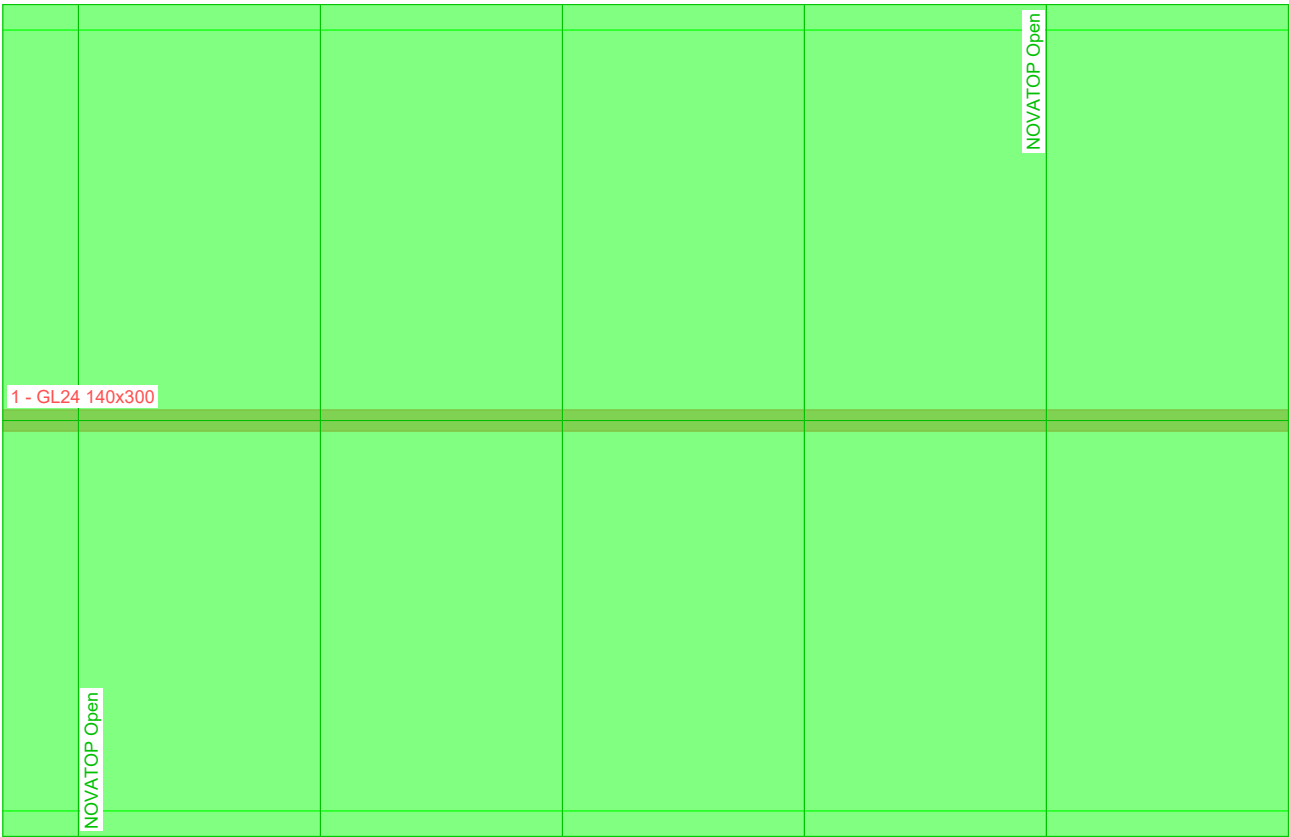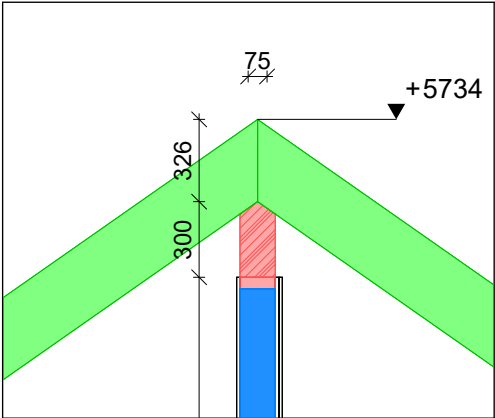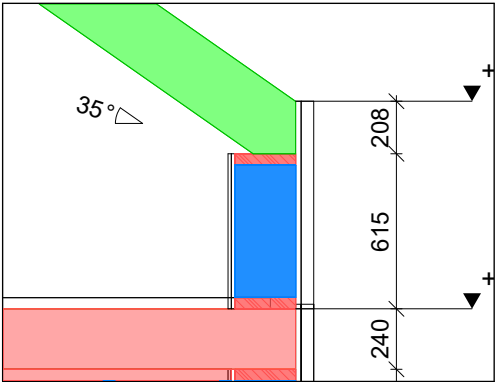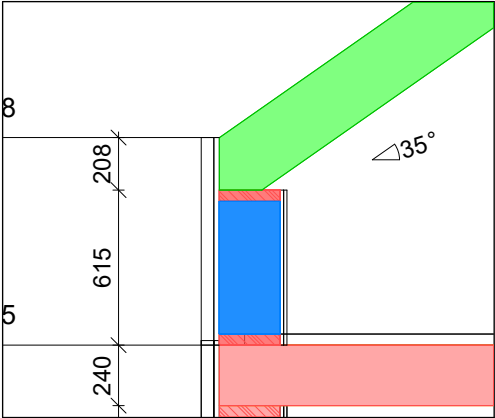





Project: ref Modelhuis NOVATOP

00001

Plan: 2D Hellend dak
Klant: Eurabo

Datum: 16/11/2023
Schaal A4: 1 : 50

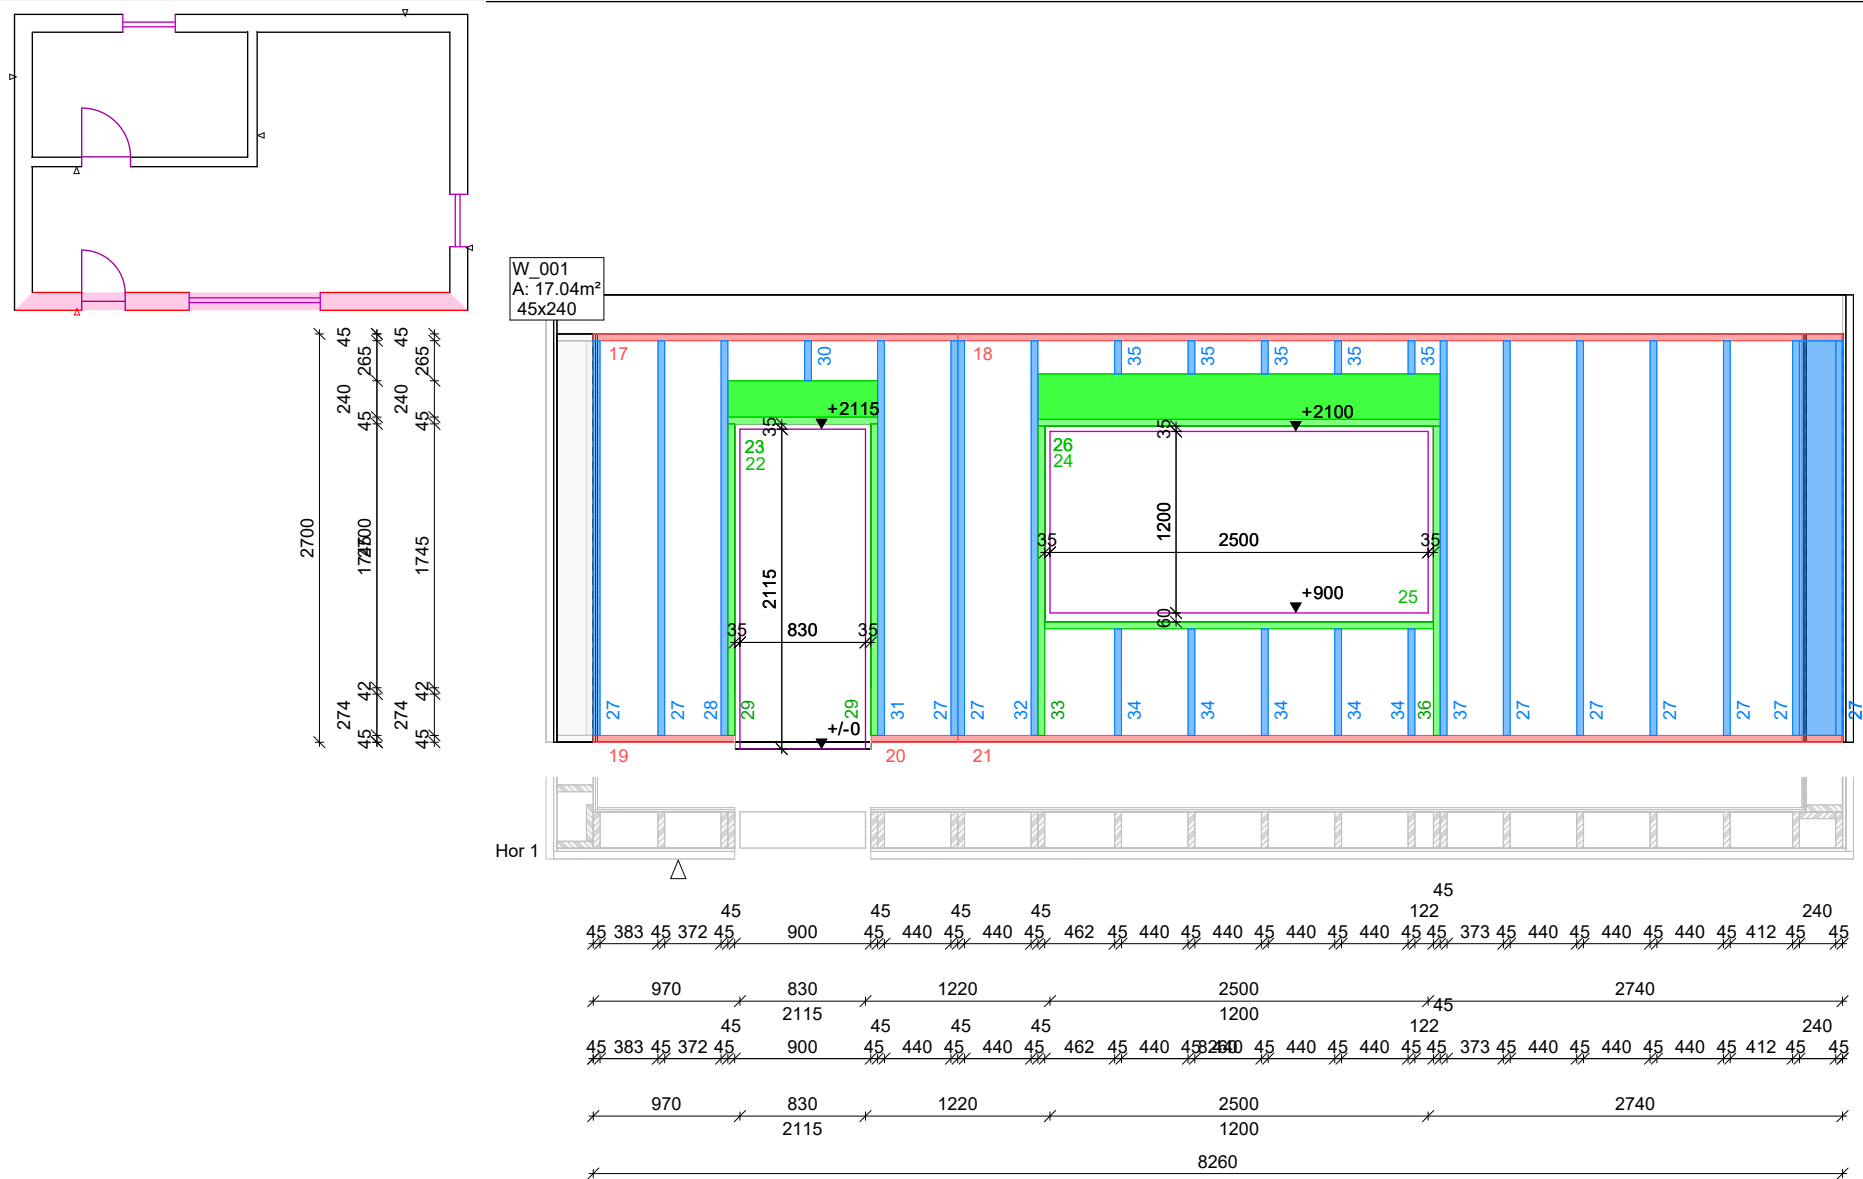

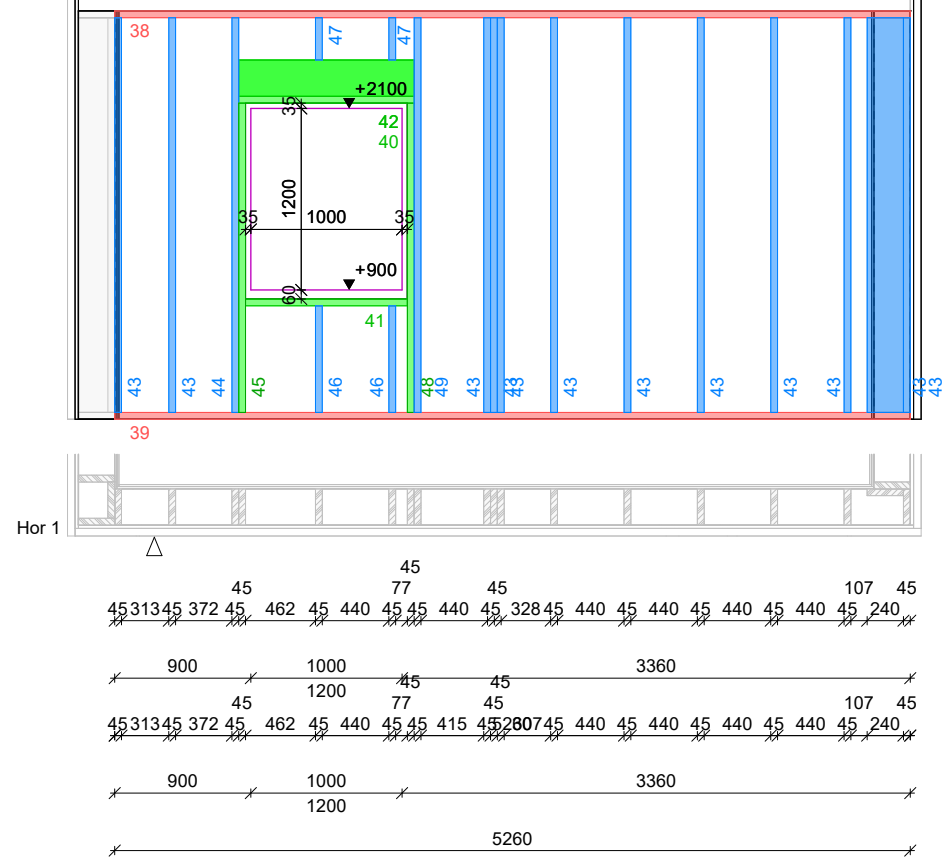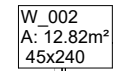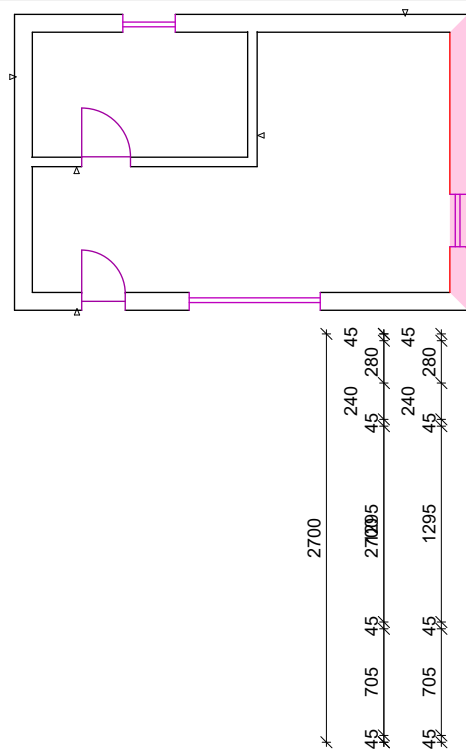

Project: ref Modelhuis NOVATOP

00001


Plan: 2D Constructie wanden
Klant: Eurabo

Datum: 16/11/2023
Schaal: 1 : 50



eurabo®
natuurlijk!

ROK 52 - Pont West 112
B -9600 Ronse
Tel.: +32(0)55 23 51 40

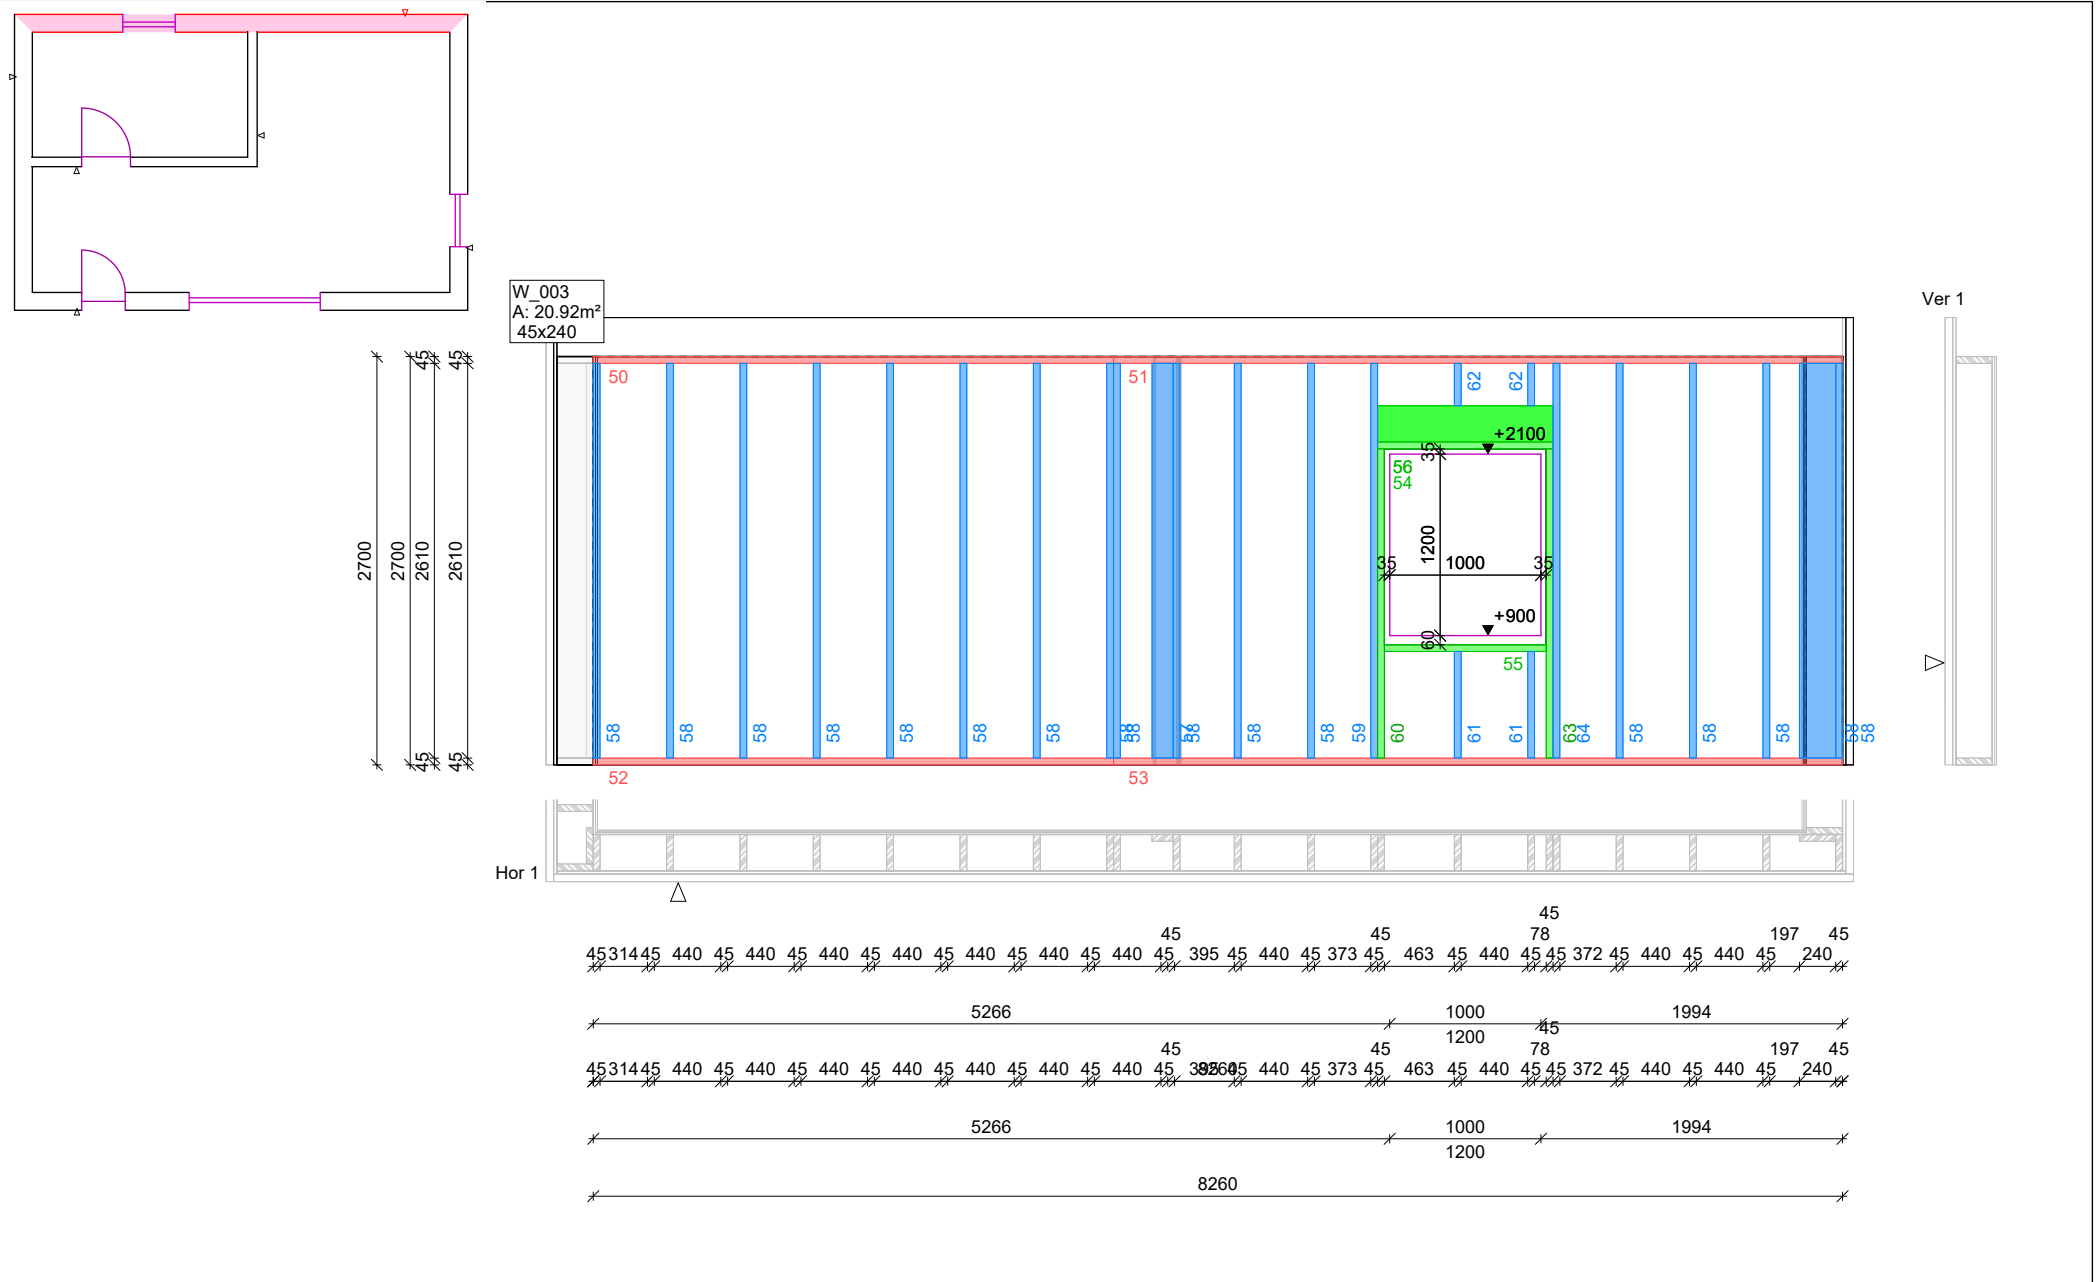


Project: ref Modelhuis NOVATOP

00001

Plan: 2D Constructie wanden
Klant: Eurabo

Datum: 16/11/2023
Schaal: 1 : 50

 **eurabo®** ROK 52 - Pont West 112
B -9600 Ronse
Tel.: +32(0)55 23 51 40

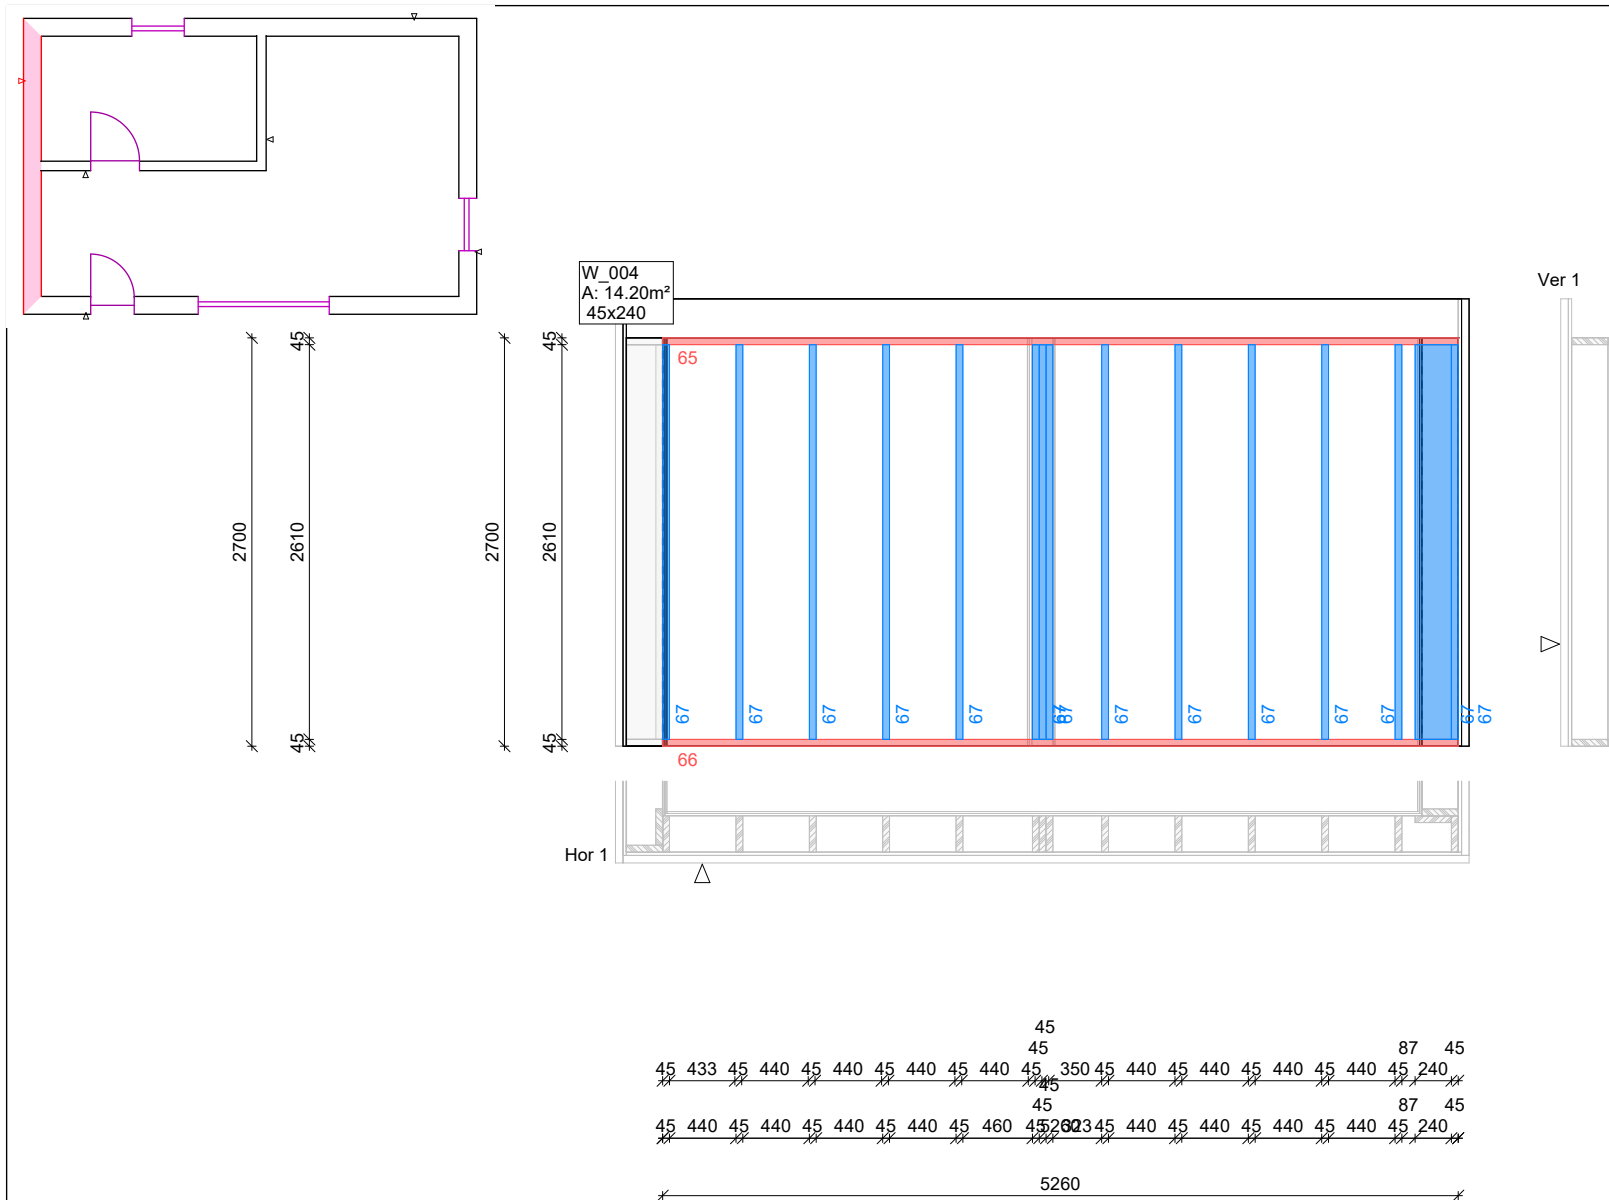


Project: ref Modelhuis NOVATOP


00001

Plan: 2D Constructie wanden
Klant: Eurabo

Datum: 16/11/2023
Schaal: 1 : 50



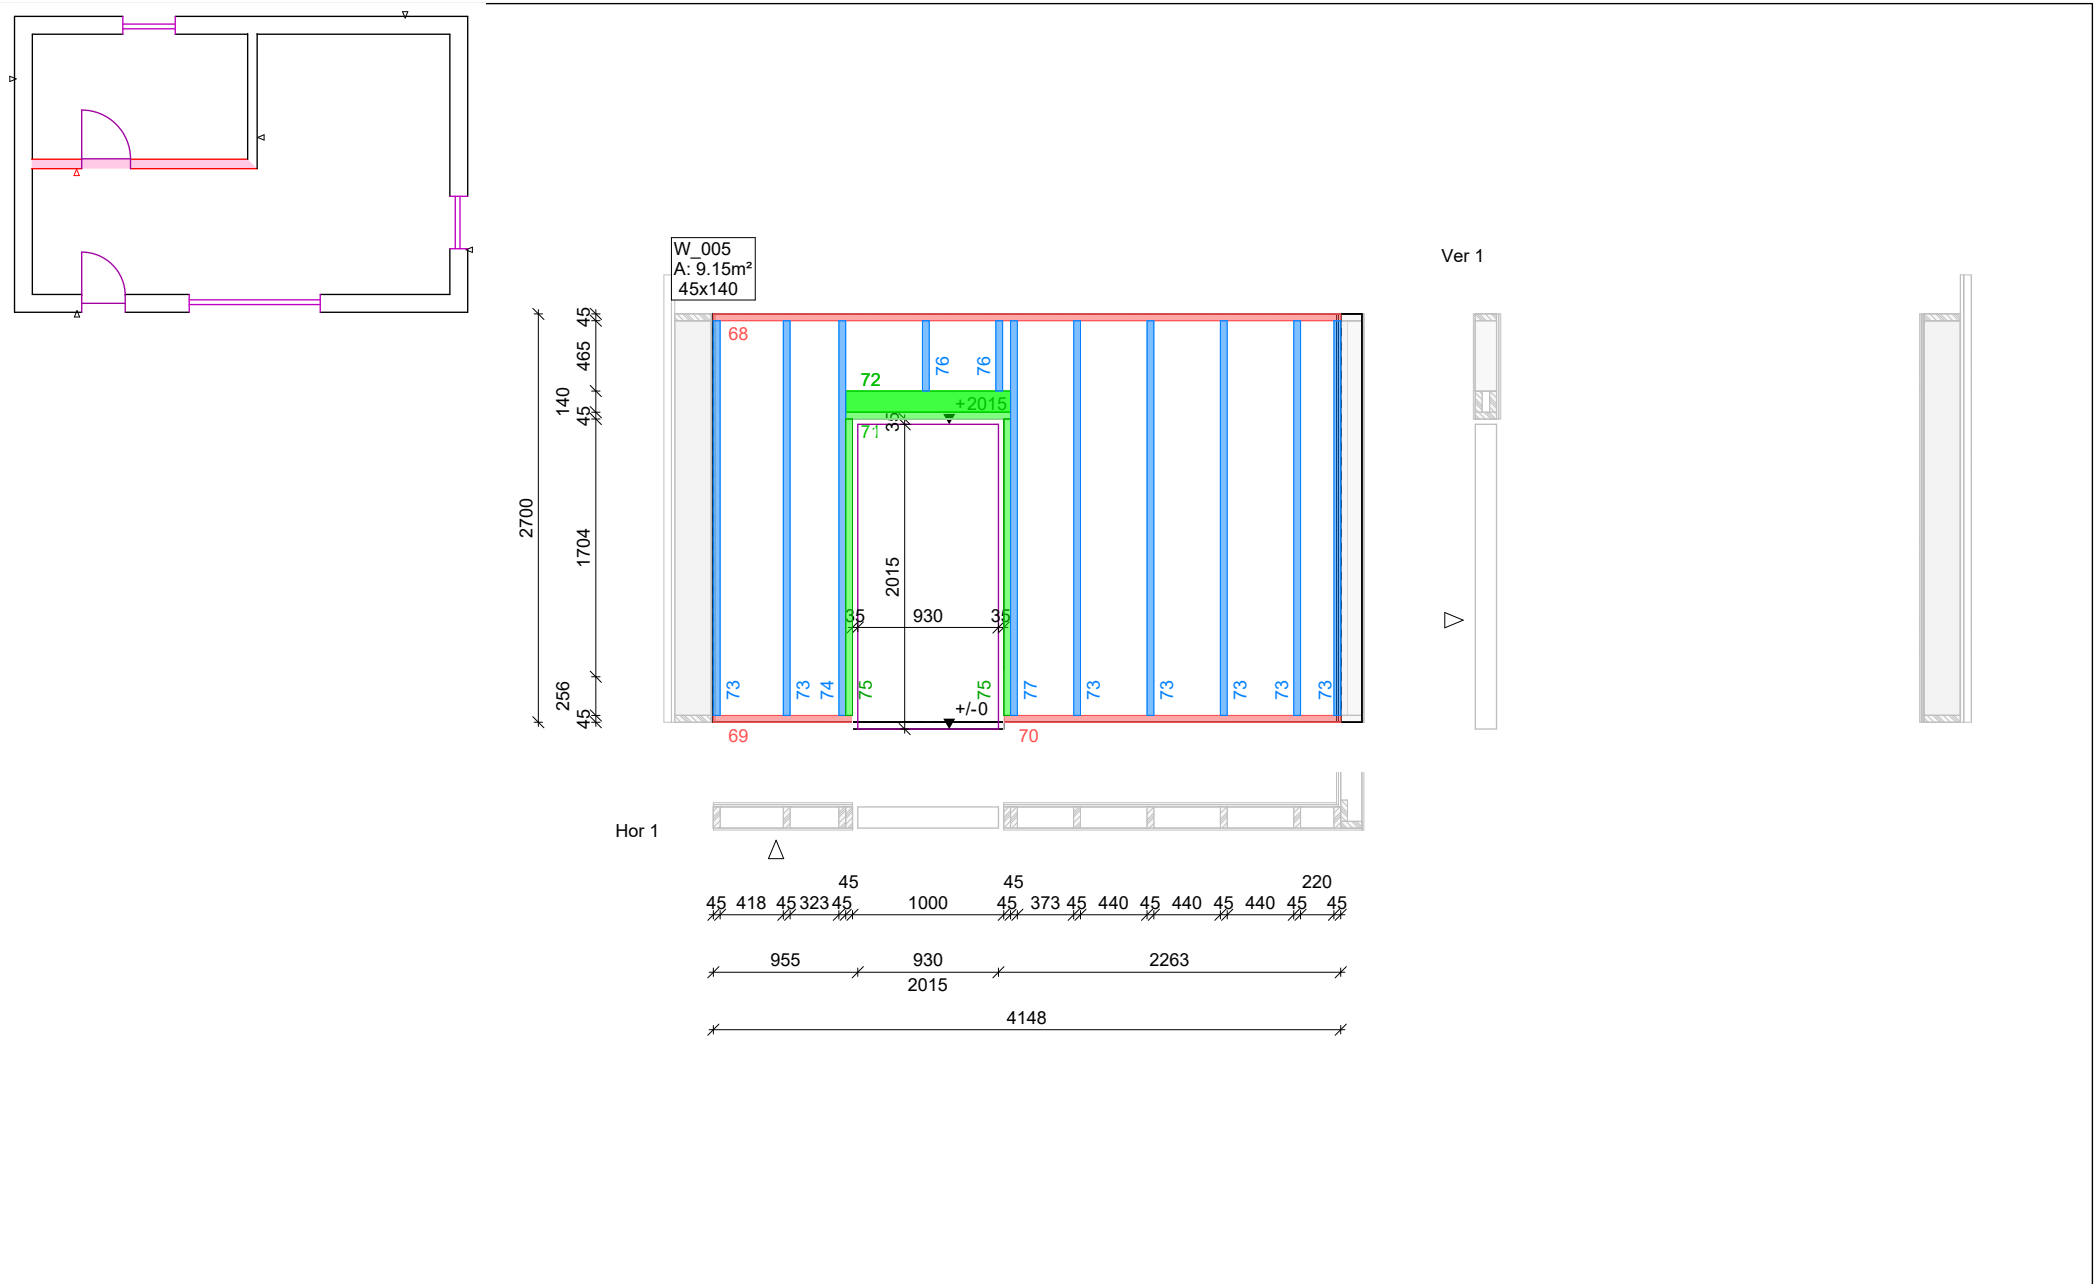

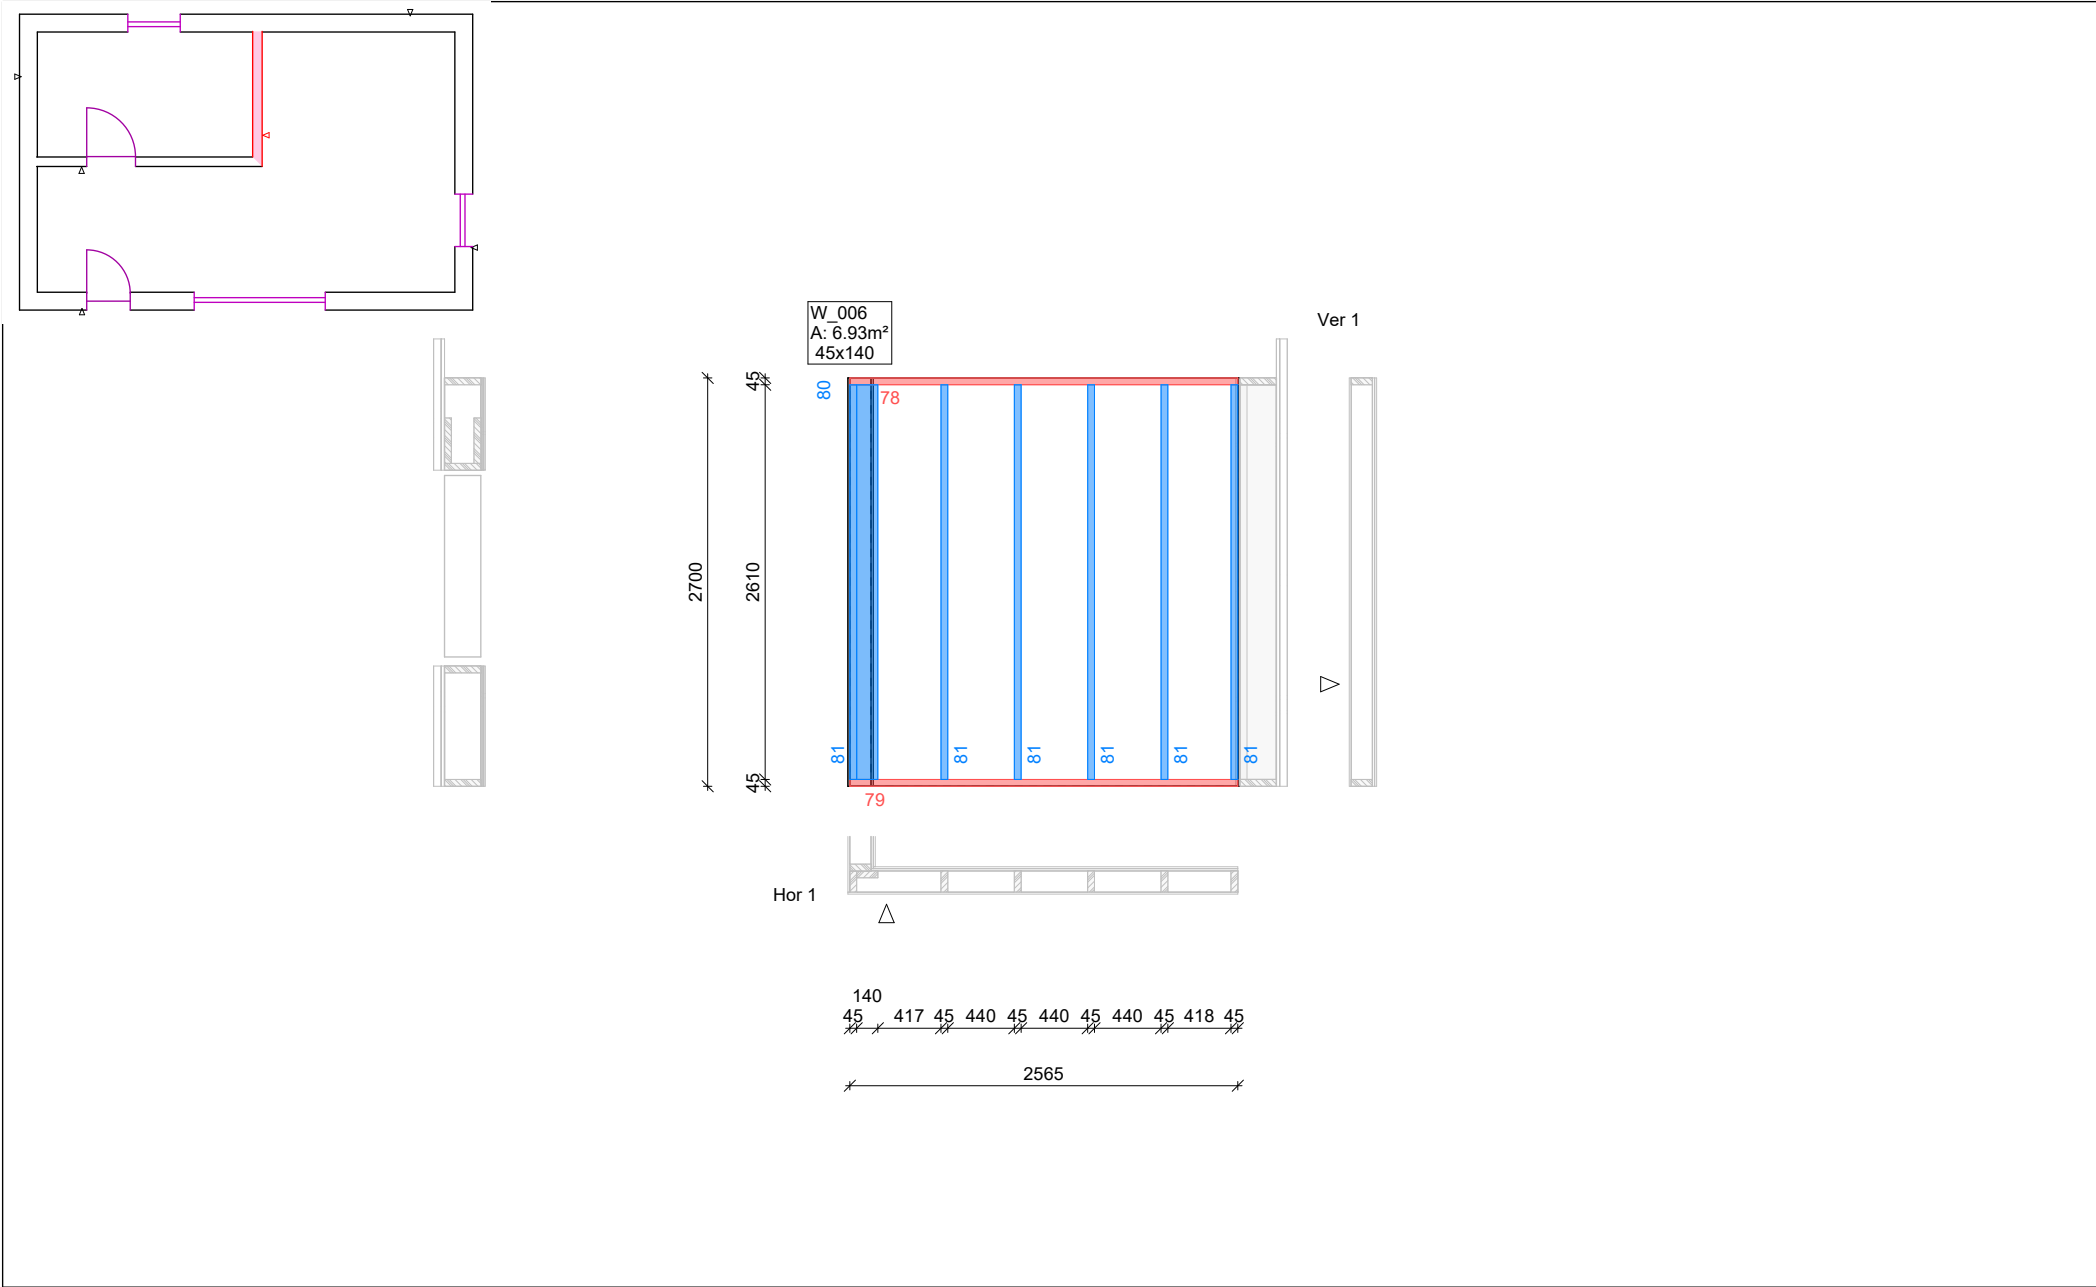


Project: ref Modelhuis NOVATOP

00001

Plan: 2D Constructie wanden
Klant: Eurabo

Datum: 16/11/2023
Schaal: 1 : 50

 **eurabo**[®] ROK 52 - Pont West 112
natuurlijk! B -9600 Ronse
Tel.: +32(0)55 23 51 40

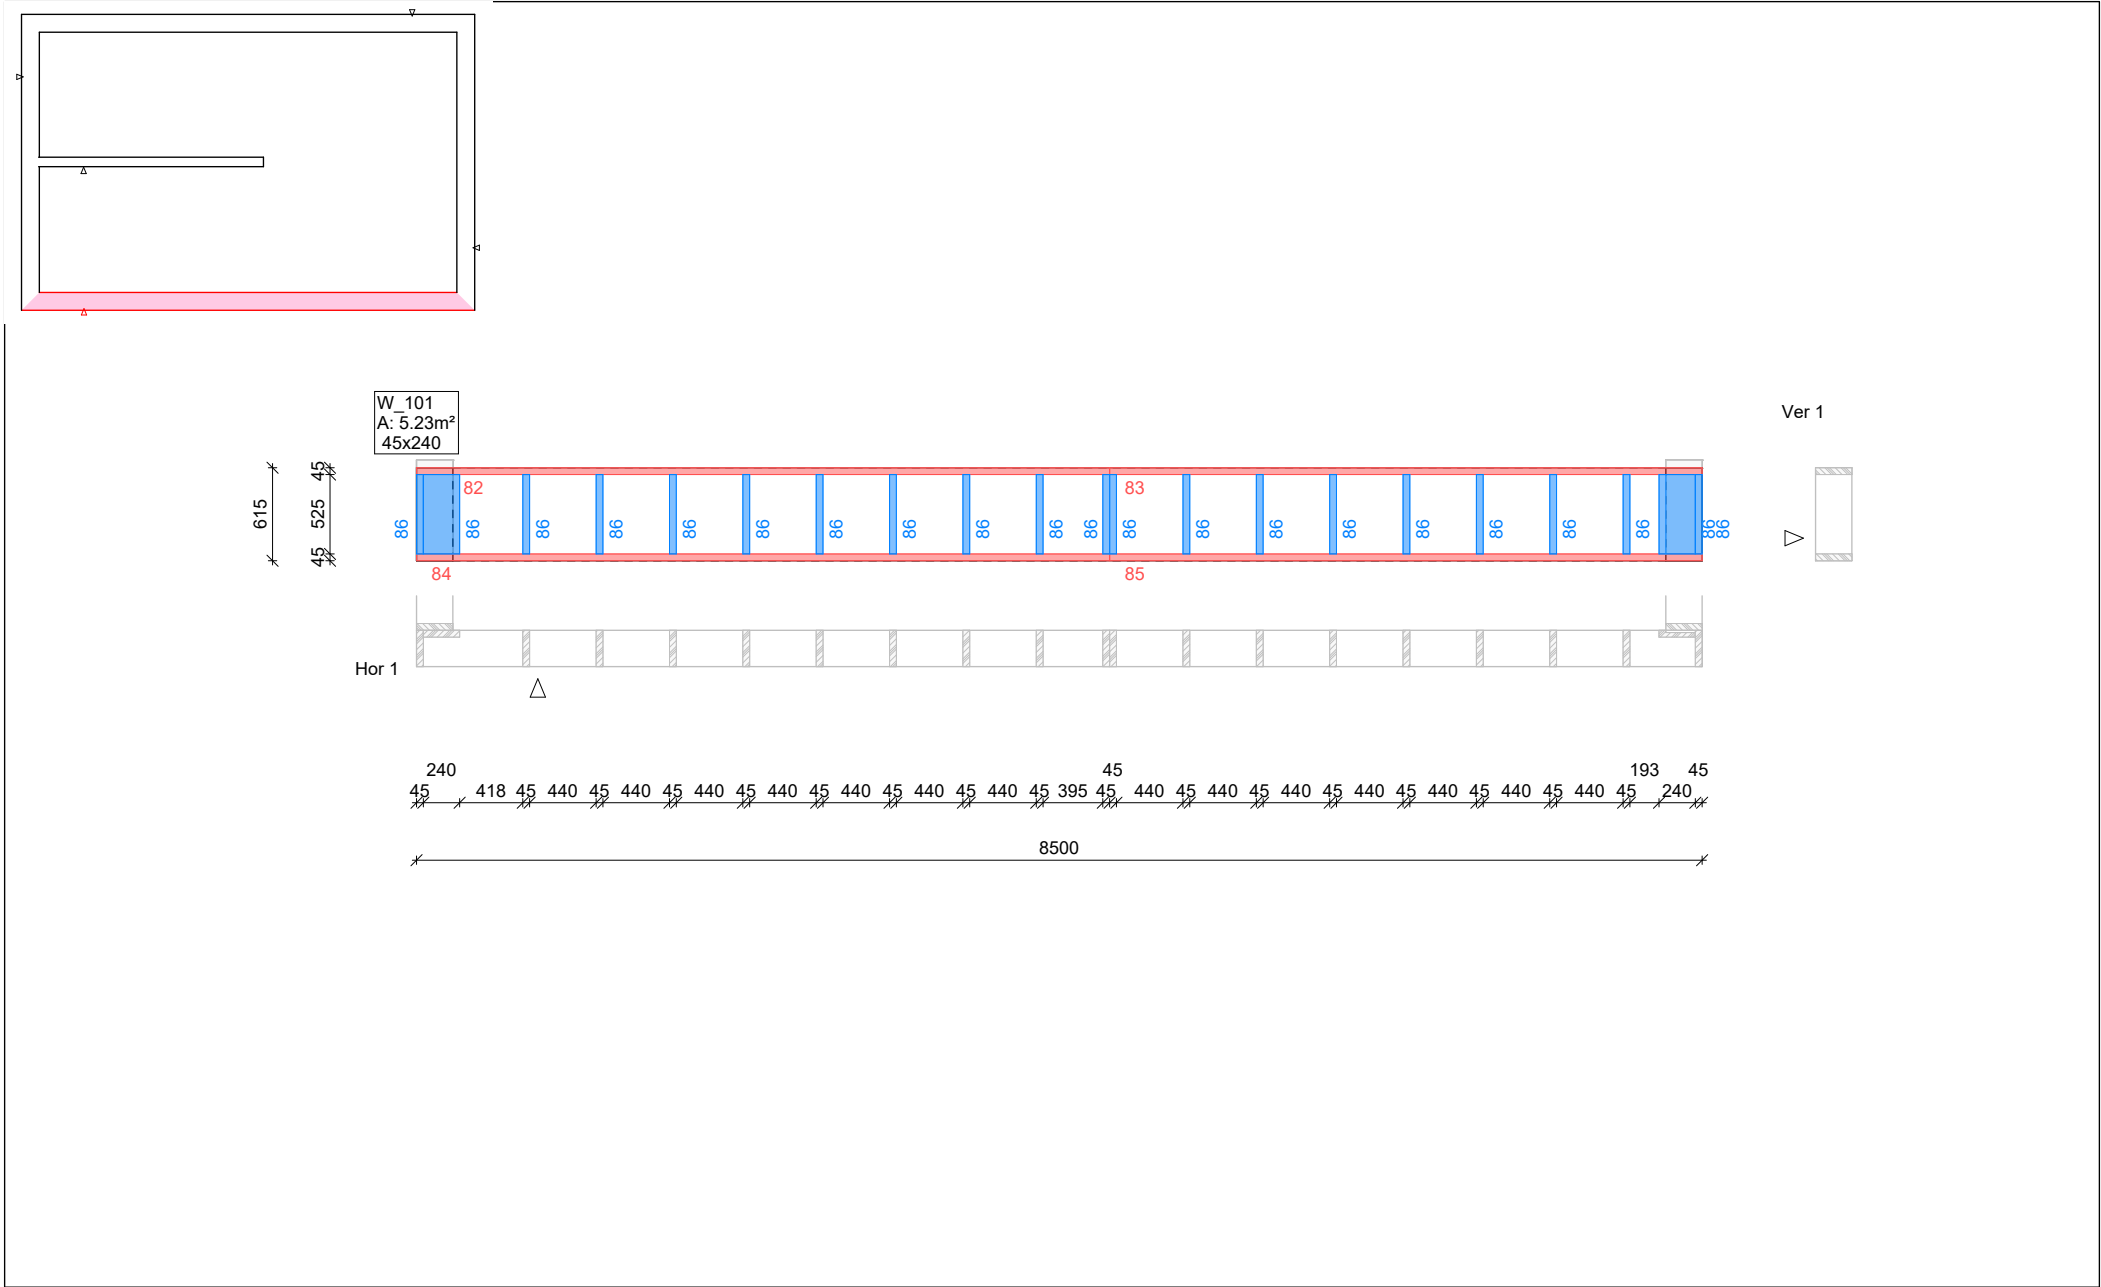


Project: ref Modelhuis NOVATOP

00001

Plan: 2D Constructie wanden
Klant: Eurabo

Datum: 16/11/2023
Schaal: 1 : 50

eurabo[®] ROK 52 - Pont West 112
natuurlijk! B -9600 Ronse
Tel.: +32(0)55 23 51 40

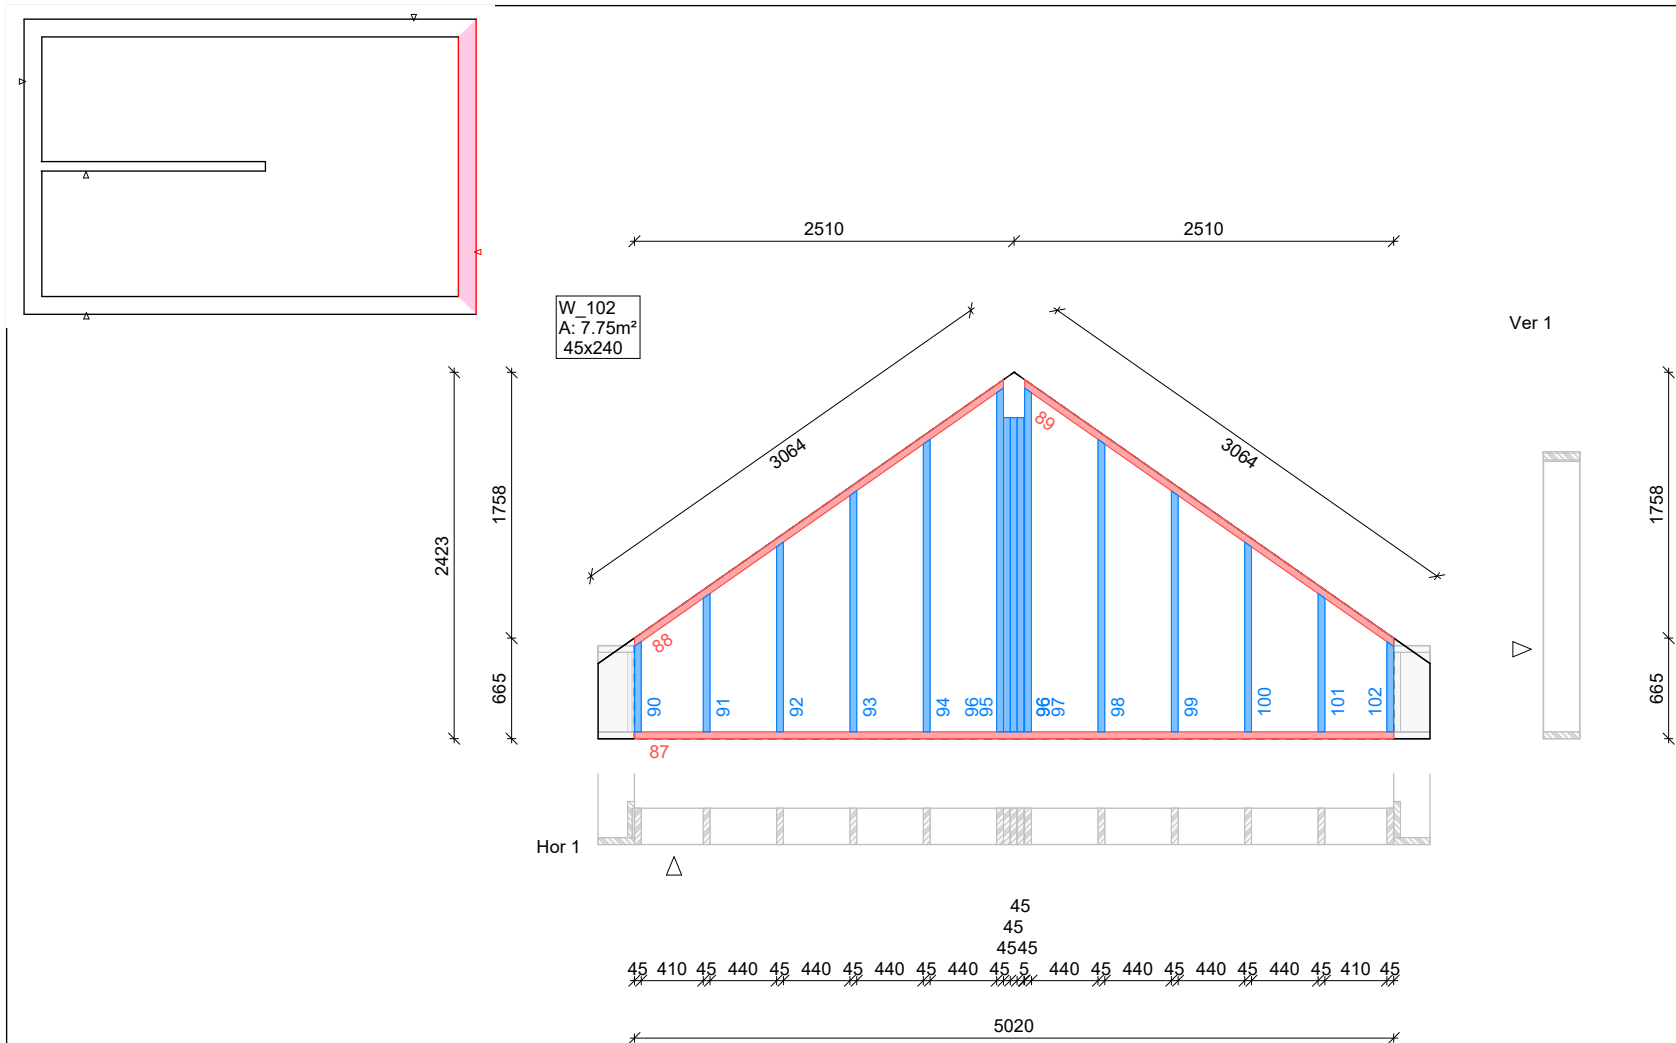



Project: ref Modelhuis NOVATOP


00001

Plan: 2D Constructie wanden
Klant: Eurabo

Datum: 16/11/2023
Schaal: 1 : 50



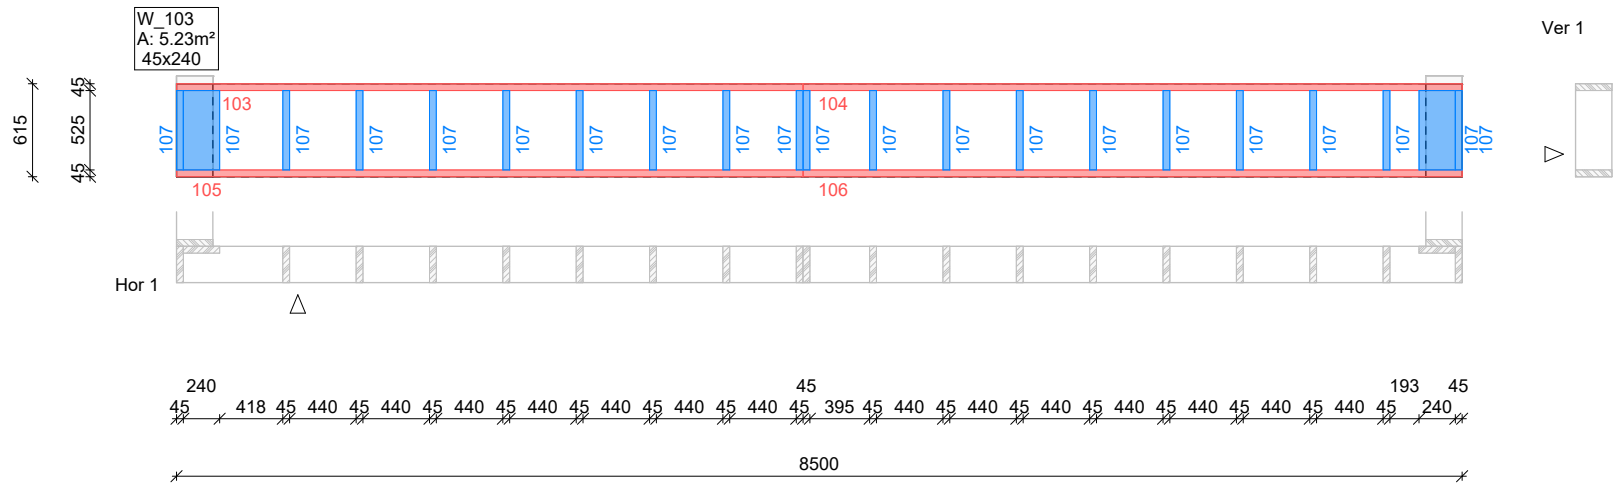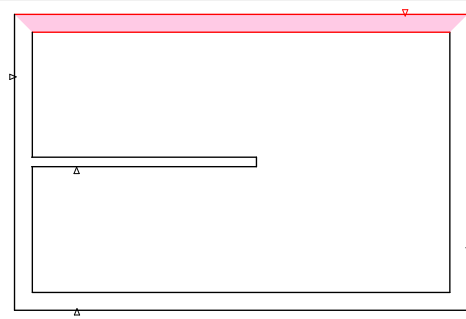

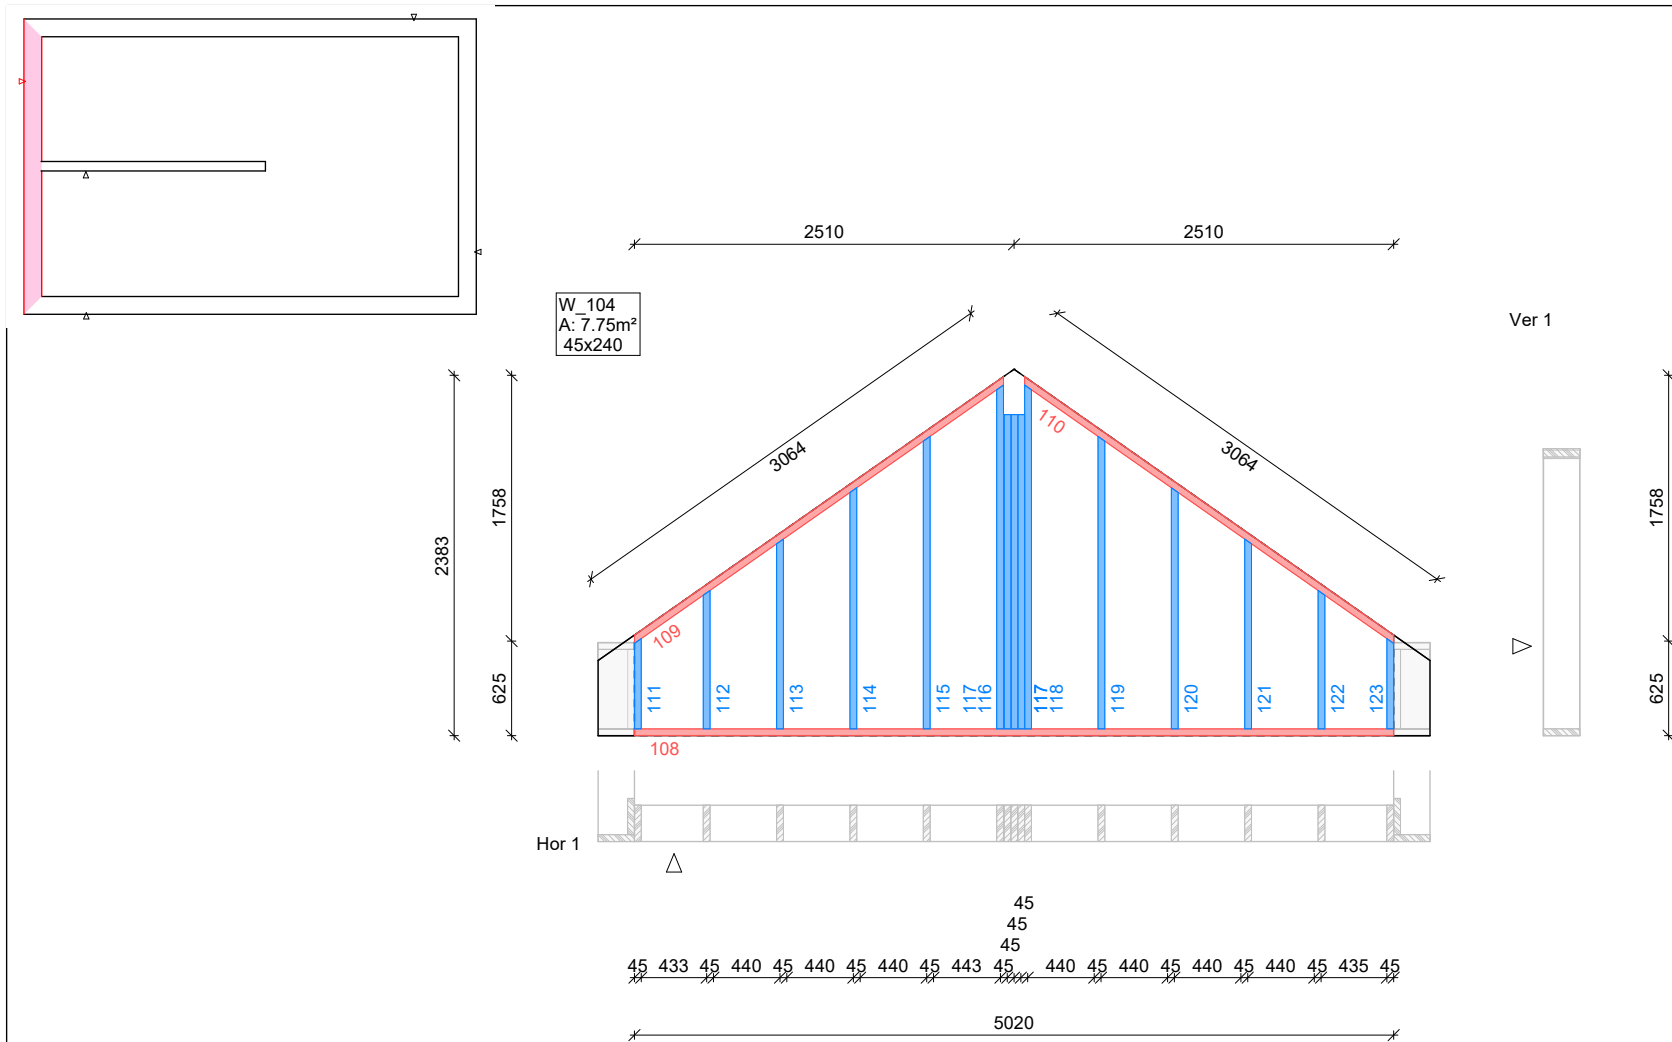


Project: ref Modelhuis NOVATOP
00001

00001

Plan: 2D Constructie wanden
Klant: Eurabo

Datum: 16/11/2023
Schaal: 1 : 50



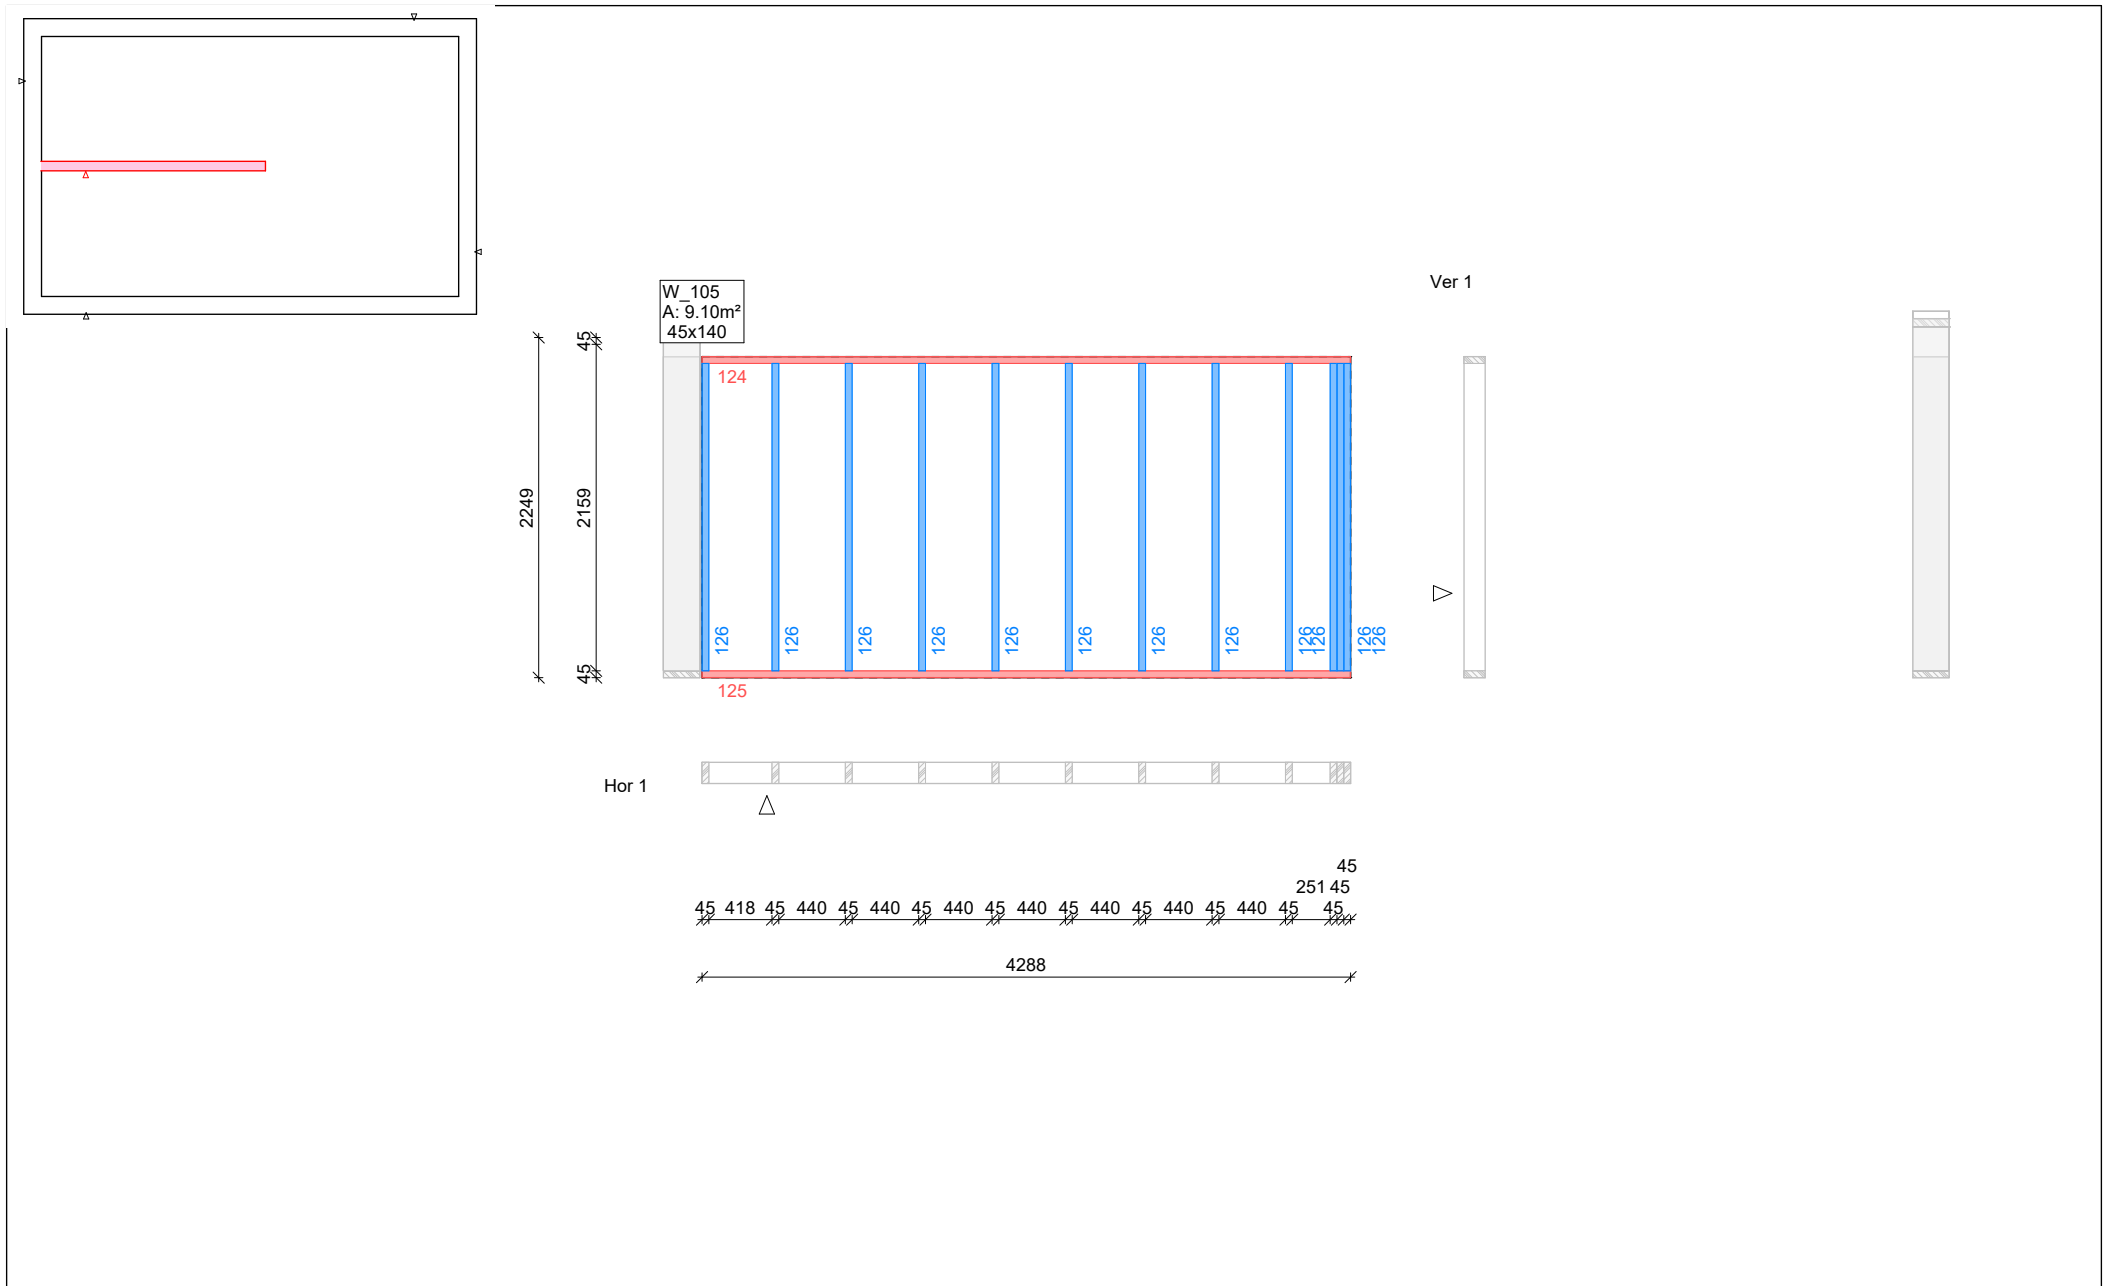

Stuklijst	
Order	00001
Klant	Eurabo
Referentie	ref Modelhuis NOVATOP

Info:
-

VERZAAGD CONSTRUCTIEHOUT										
Bouwdeel	Bouwdeelnr.	Stuknummer	Materiaal	Breedte (mm)	Hoogte (mm)	Kopmaat (mm)	Lengte (mm)	Aantal	Functie	Artikelnummer
MP_0	01	9	KVH	240	45	45x240	1 175	1	muurplaat	3001036
MP_0	02	10	KVH	240	45	45x240	6 185	1	muurplaat	3001036
MP_0	03	11	KVH	240	45	45x240	5 260	1	muurplaat	3001036
MP_0	04	12	KVH	240	45	45x240	8 260	1	muurplaat	3001036
MP_0	05	13	KVH	240	45	45x240	5 260	1	muurplaat	3001036
MP_0	06	14	KVH	140	45	45x140	785	1	muurplaat	3001050
MP_0	07	15	KVH	140	45	45x140	2 368	1	muurplaat	3001050
MP_0	08	16	KVH	140	45	45x140	2 290	1	muurplaat	3001050
W_0	01	26	LVL	300	45	45x300	2 660	2	latei	5006793
W_0	01	18	KVH	240	45	45x240	5 850	1	regel	3001036
W_0	01	21	KVH	240	45	45x240	5 850	1	regel	3001036
W_0	01	24	KVH	240	45	45x240	2 660	1	latei	3001036
W_0	01	27	KVH	240	45	45x240	2 610	11	hoekstijl	3001036
W_0	01	28	KVH	240	45	45x240	2 610	1	stijl	3001036
W_0	01	31	KVH	240	45	45x240	2 610	1	stijl	3001036
W_0	01	32	KVH	240	45	45x240	2 610	1	stijl	3001036
W_0	01	37	KVH	240	45	45x240	2 610	1	stijl	3001036
W_0	01	25	KVH	240	45	45x240	2 570	1	dorpel	3001036
W_0	01	17	KVH	240	45	45x240	2 410	1	regel	3001036
W_0	01	29	KVH	240	45	45x240	2 060	2	hulpstijl	3001036
W_0	01	33	KVH	240	45	45x240	2 045	1	hulpstijl	3001036
W_0	01	36	KVH	240	45	45x240	2 045	1	hulpstijl	3001036
W_0	01	22	KVH	240	45	45x240	990	1	latei	3001036
W_0	01	23	KVH	240	45	45x240	990	2	latei	3001036
W_0	01	19	KVH	240	45	45x240	935	1	regel	3001036
W_0	01	34	KVH	240	45	45x240	705	5	stijl	3001036
W_0	01	20	KVH	240	45	45x240	575	1	regel	3001036
W_0	01	30	KVH	240	45	45x240	265	1	stijl	3001036
W_0	01	35	KVH	240	45	45x240	220	5	stijl	3001036
W_0	02	38	KVH	240	45	45x240	5 260	1	regel	3001036
W_0	02	39	KVH	240	45	45x240	5 260	1	regel	3001036
W_0	02	43	KVH	240	45	45x240	2 610	12	hoekstijl	3001036
W_0	02	44	KVH	240	45	45x240	2 610	1	stijl	3001036
W_0	02	49	KVH	240	45	45x240	2 610	1	stijl	3001036
W_0	02	45	KVH	240	45	45x240	2 045	1	hulpstijl	3001036
W_0	02	48	KVH	240	45	45x240	2 045	1	hulpstijl	3001036
W_0	02	40	KVH	240	45	45x240	1 160	1	latei	3001036
W_0	02	42	KVH	240	45	45x240	1 160	2	latei	3001036
W_0	02	41	KVH	240	45	45x240	1 070	1	dorpel	3001036
W_0	02	46	KVH	240	45	45x240	705	2	stijl	3001036
W_0	02	47	KVH	240	45	45x240	280	2	stijl	3001036
W_0	03	51	KVH	240	45	45x240	4 820	1	regel	3001036
W_0	03	53	KVH	240	45	45x240	4 820	1	regel	3001036
W_0	03	50	KVH	240	45	45x240	3 440	1	regel	3001036
W_0	03	52	KVH	240	45	45x240	3 440	1	regel	3001036
W_0	03	58	KVH	240	45	45x240	2 610	17	hoekstijl	3001036
W_0	03	59	KVH	240	45	45x240	2 610	1	stijl	3001036
W_0	03	64	KVH	240	45	45x240	2 610	1	stijl	3001036
W_0	03	60	KVH	240	45	45x240	2 045	1	hulpstijl	3001036
W_0	03	63	KVH	240	45	45x240	2 045	1	hulpstijl	3001036
W_0	03	54	KVH	240	45	45x240	1 160	1	latei	3001036
W_0	03	56	KVH	240	45	45x240	1 160	2	latei	3001036
W_0	03	55	KVH	240	45	45x240	1 070	1	dorpel	3001036
W_0	03	61	KVH	240	45	45x240	705	2	stijl	3001036
W_0	03	62	KVH	240	45	45x240	280	2	stijl	3001036
W_0	03	57	KVH	140	45	45x140	2 610	1	hoekstijl	3001050
W_0	04	65	KVH	240	45	45x240	5 260	1	regel	3001036
W_0	04	66	KVH	240	45	45x240	5 260	1	regel	3001036
W_0	04	67	KVH	240	45	45x240	2 610	15	hoekstijl	3001036
W_0	05	68	KVH	140	45	45x140	4 148	1	regel	3001050
W_0	05	73	KVH	140	45	45x140	2 610	7	stijl	3001050
W_0	05	74	KVH	140	45	45x140	2 610	1	stijl	3001050
W_0	05	77	KVH	140	45	45x140	2 610	1	stijl	3001050
W_0	05	70	KVH	140	45	45x140	2 228	1	regel	3001050
W_0	05	75	KVH	140	45	45x140	1 960	2	hulpstijl	3001050
W_0	05	71	KVH	140	45	45x140	1 090	1	latei	3001050
W_0	05	72	KVH	140	45	45x140	1 090	2	latei	3001050
W_0	05	69	KVH	140	45	45x140	920	1	regel	3001050
W_0	05	76	KVH	140	45	45x140	465	2	stijl	3001050
W_0	06	80	KVH	140	45	45x140	2 610	1	hoekstijl	3001050
W_0	06	81	KVH	140	45	45x140	2 610	6	stijl	3001050
W_0	06	78	KVH	140	45	45x140	2 565	1	regel	3001050
W_0	06	79	KVH	140	45	45x140	2 565	1	regel	3001050
W_1	01	82	KVH	240	45	45x240	4 582	1	regel	3001036
W_1	01	84	KVH	240	45	45x240	4 582	1	regel	3001036
W_1	01	83	KVH	240	45	45x240	3 918	1	regel	3001036
W_1	01	85	KVH	240	45	45x240	3 918	1	regel	3001036
W_1	01	86	KVH	240	45	45x240	525	21	hoekstijl	3001036

Bouwdeel	Bouwdeelnr.	Stuknummer	Materiaal	Breedte (mm)	Hoogte (mm)	Kopmaat (mm)	Lengte (mm)	Aantal	Functie	Artikelnummer
W_1	02	87	KVH	240	45	45x240	5 020	1	regel	3001036
W_1	02	88	KVH	240	45	45x240	3 010	1	regel tipgevel	3001036
W_1	02	89	KVH	240	45	45x240	3 010	1	regel tipgevel	3001036
W_1	02	95	KVH	240	45	45x240	2 274	1	stijl	3001036
W_1	02	97	KVH	240	45	45x240	2 274	1	stijl	3001036
W_1	02	96	KVH	240	45	45x240	2 078	3	stijl	3001036
W_1	02	94	KVH	240	45	45x240	1 934	1	stijl	3001036
W_1	02	98	KVH	240	45	45x240	1 934	1	stijl	3001036
W_1	02	93	KVH	240	45	45x240	1 594	1	stijl	3001036
W_1	02	99	KVH	240	45	45x240	1 594	1	stijl	3001036
W_1	02	92	KVH	240	45	45x240	1 255	1	stijl	3001036
W_1	02	100	KVH	240	45	45x240	1 255	1	stijl	3001036
W_1	02	91	KVH	240	45	45x240	915	1	stijl	3001036
W_1	02	101	KVH	240	45	45x240	915	1	stijl	3001036
W_1	02	90	KVH	240	45	45x240	597	1	stijl	3001036
W_1	02	102	KVH	240	45	45x240	597	1	stijl	3001036
W_1	03	104	KVH	240	45	45x240	4 358	1	regel	3001036
W_1	03	106	KVH	240	45	45x240	4 358	1	regel	3001036
W_1	03	103	KVH	240	45	45x240	4 142	1	regel	3001036
W_1	03	105	KVH	240	45	45x240	4 142	1	regel	3001036
W_1	03	107	KVH	240	45	45x240	525	21	hoekstijl	3001036
W_1	04	108	KVH	240	45	45x240	5 020	1	regel	3001036
W_1	04	109	KVH	240	45	45x240	3 010	1	regel tipgevel	3001036
W_1	04	110	KVH	240	45	45x240	3 010	1	regel tipgevel	3001036
W_1	04	116	KVH	240	45	45x240	2 274	1	stijl	3001036
W_1	04	118	KVH	240	45	45x240	2 274	1	stijl	3001036
W_1	04	117	KVH	240	45	45x240	2 078	3	stijl	3001036
W_1	04	115	KVH	240	45	45x240	1 934	1	stijl	3001036
W_1	04	119	KVH	240	45	45x240	1 934	1	stijl	3001036
W_1	04	114	KVH	240	45	45x240	1 594	1	stijl	3001036
W_1	04	120	KVH	240	45	45x240	1 594	1	stijl	3001036
W_1	04	113	KVH	240	45	45x240	1 255	1	stijl	3001036
W_1	04	121	KVH	240	45	45x240	1 255	1	stijl	3001036
W_1	04	112	KVH	240	45	45x240	915	1	stijl	3001036
W_1	04	122	KVH	240	45	45x240	915	1	stijl	3001036
W_1	04	111	KVH	240	45	45x240	597	1	stijl	3001036
W_1	04	123	KVH	240	45	45x240	597	1	stijl	3001036
W_1	05	124	KVH	140	45	45x140	4 288	1	regel	3001050
W_1	05	125	KVH	140	45	45x140	4 288	1	regel	3001050
W_1	05	126	KVH	140	45	45x140	2 033	12	stijl	3001050
R_1	01	6	NOVATOP	2 500	240	240x2500	5 500	2	CLT 240 vloer	5007661
R_1	01	7	NOVATOP	2 500	240	240x2500	5 500	1	CLT 240 vloer	5007661
R_1	01	8	NOVATOP	1 000	240	240x1000	5 500	1	CLT 240 vloer	5007661
D_1	01	1	GL24	300	140	140x300	8 500	1	nok	3001040
D_1	01	2	NOVATOP Open	500	267	267x500	3 476	1	NOVATOP Open	500756
D_1	01	3	NOVATOP Open	1 600	267	267x1600	3 476	5	NOVATOP Open	500756
D_1	02	5	NOVATOP Open	500	267	267x500	3 476	1	NOVATOP Open	500756
D_1	02	4	NOVATOP Open	1 600	267	267x1600	3 476	5	NOVATOP Open	500756

Meetstaat	
Order	00001
Klant	Eurabo
Referentie	ref Modelhuis NOVATOP

Info:
-

WANDEN											
Bouwdeel	Bouwdeel nr	Type	Dikte (mm)	Lengte (mm)	Hoogte (mm)	Aantal	m² brut	m² net	Helling (in °)	Extra	Omtrek (m)
W_0	01	Buitenwand HSB 45x 240	240	8 260	2 700	1	22,3	17,0	90		
W_0	02	Buitenwand HSB 45x 240	240	5 260	2 700	1	14,2	12,8	90		
W_0	03	Buitenwand HSB 45x 240	240	8 260	2 700	1	22,3	20,9	90		
W_0	04	Buitenwand HSB 45x 240	240	5 260	2 700	1	14,2	14,2	90		
W_0	05	Binnenwand HSB 45x 140	140	4 148	2 700	1	11,2	9,2	90		
W_0	06	Binnenwand HSB 45x 140	140	2 565	2 700	1	6,9	6,9	90		
W_1	01	Buitenwand HSB 45x 240	240	8 500	615	1	5,2	5,2	90		
W_1	02	Buitenwand HSB 45x 240	240	5 020	2 423	1	7,8	7,8	90		
W_1	03	Buitenwand HSB 45x 240	240	8 500	615	1	5,2	5,2	90		
W_1	04	Buitenwand HSB 45x 240	240	5 020	2 423	1	7,8	7,8	90		
W_1	05	Binnenwand HSB 45x 140	140	4 288	2 123	1	9,1	9,1	90		
Samenvatting											
		Buitenwand HSB 45x 240	240,000	5.020,000	615,000	8	98,960	90,940	90,000		
		Binnenwand HSB 45x 140	140,000	2.565,000	2.123,000	3	27,230	25,180	90,000		

FUNDERING, VLOER & PLAT DAK											
Bouwdeel	Bouwdeel nr	Type	Dikte (mm)	Lengte (mm)	Hoogte (mm)	Aantal	m² brut	m² net	Helling (in °)	Extra	Omtrek (m)
R_1	01	NOVATOP Element			240	2	46,8	44,3			35,2

HELLEND DAK											
Bouwdeel	Bouwdeel nr	Type	Dikte (mm)	Lengte (mm)	Hoogte (mm)	Aantal	m² brut	m² net	Helling (in °)	Extra	Omtrek (m)
D_1	00	Barge L		6 714		1	0,0	0,0			
D_1	00	Barge R		6 714		1	0,0	0,0			
D_1	00	Eaves		17 000		1	0,0	0,0			
D_1	00	Ridge		8 500		1	0,0	0,0			
D_1	01	hellend dak NOVATOP Ope				1	28,5	28,5	35		
D_1	02	hellend dak NOVATOP Ope				1	28,5	28,5	35		
Samenvatting											
		Barge L	0,000	6.714,000	0,000	1	0,000	0,000	0,000		
		Barge R	0,000	6.714,000	0,000	1	0,000	0,000	0,000		
		Eaves	0,000	17.000,000	0,000	1	0,000	0,000	0,000		
		Ridge	0,000	8.500,000	0,000	1	0,000	0,000	0,000		
		hellend dak NOVATOP Ope	0,000	0,000	0,000	2	57,080	57,080	35,000		



levering uit Ronse

EURABO REFERENTIE OFFERTES

16-11-2023

Pagina 1

MOHAMED.ABDELLATI

Verzochte leverdatum 2/04/2028

K14377 EURABO REFERENTIE OFFERTES

Werkorder

Telefoon

Verk.-ordernr. **160251**
 Order datum 16/11/23
 Uw referentie Verzaagd constructiehout & legplan
 Gemaakt MOHAMED.ABDELLATI

Vestiging Nr.	Omschrijving	Verkoop aantal	Eenheid	Verzend datum	Basis aantal	Gewicht
RONSE TEKEN_1	Tekenwerk: - Opmaak 3D model - Opmaak werfdossier	1		02/04/28	1 ST	
RONSE PROD	Productiekost balkbewerkingen	1		02/04/28	1 ST	
	*** ARTIKELS VOOR PRODUCTIE :					
RONSE 3001040	Vuren PEFC GL24h 140x300v 9,00m Gelamell. balken in massief vuren (glulam), sterktesortering homogeen, zichtkwaliteit 'zichtbaar'.	1 Stuk		02/04/28	9 LM	170,10 Kg
RONSE 5006793	LVL R PEFC 45x300 7,00m draagbalk in gelijklopend gelamelleerd fineerhout ongeschuurd met onzichtbare criteria, CE EN14374	1 Stuk		02/04/28	7 LM	51,03 Kg
RONSE 3001050	KVH vuren PEFC 45x140 NV 13,00m Massief vuren constructiehout, zichtkwaliteit 'onzichtbaar', lange lengtes gevingerlast, gesorteerd volgens DIN 4074/S10.	9 Stuk		02/04/28	117 LM	331,70 Kg
RONSE 3001036	KVH Vuren PEFC 45x240 NV 13,00m Massief vuren constructiehout, zichtkwaliteit 'onzichtbaar', lange lengtes gevingerlast, gesorteerd volgens DIN 4074/S10.	33 Stuk		02/04/28	429 LM	2.084,94 Kg
RONSE 5007661	Novatop Element 240mm PEFC samengesteld uit een geribde structuur van SWP panelen, met een een meerlaagspaneel (SWP) aan onder- en bovenzijde, holle ruimte kan worden opgevuld met thermische of akoestische isolatie	47 M2		02/04/28	47 M2	2.679,00 Kg
RONSE 5007356	Novatop Open 267mm PEFC samengesteld uit balkenlaag (KVH, DUO, JOIST, LVL) met een meerlaagspaneel aan de onderzijde (SWP), de holtes tussen de ribben kunnen worden gevuld met thermische isolatie *** EINDE ARTIKELS VOOR PRODUCTIE ***	58 M2		02/04/28	58 M2	2.262,00 Kg
	**** STOCKPRODUCTEN : // PLAATMATERIAAL					
RONSE 5000186	Smartply OSB 3 FSC TG 4z 590x2440x15,0mm Vochtbest. constructiepl., formaldehydevrije harsen, 4z T&G, ongeschuurd oppervlak, 590x2440mm. //Buitenste Bescherming Daken	85 Plaat		02/04/28	122,366 M2	1.138,00 Kg
RONSE 5004387	Celit 4D 595x2500x22mm PEFC Isolerende houtvezelplaat 0,567x2,485m - R=0.45.	77 Plaat		02/04/28	114,5375 M2	680,35 Kg

Onze voorwaarden (zie keerzijde) maken integraal deel uit van de overeenkomst. Er kan alleen schriftelijk van worden afgeweken.
 Zie eigendomsvoorbehoudsclausule op keerzijde.

EURABO CVBA
 Telefoon +32 55 235 140
 info@eurabo.be
 BTW BE 0461 610 429
 Pont West 112 9600 RONSE
 www.eurabo.be
 RPR Oudenaarde
 TRIODOS TRIOBEBB
 IBAN BE12 5230 8037 5992



KBC KREDBEBB
 IBAN

FSC SUPPLIER CU-CoC-820216
 FSC Trademark 1996 Forest Stewardship Council A.C.
 Alleen producten als zodanig aangemerkt op de
 factuur zijn FSC-gecertificeerd.

FORTIS GEBABEBB
 IBAN BE12 0016 4292 7392



levering uit Ronse

EURABO REFERENTIE OFFERTES

16-11-2023

Pagina 2

MOHAMED.ABDELLATI

Verzochte leverdatum 2/04/2028

K14377 EURABO REFERENTIE OFFERTES

Werkorder

Telefoon

Verk.-ordernr. **160251**
 Order datum 16/11/23
 Uw referentie Verzaagd constructiehout & legplan
 Gemaakt MOHAMED.ABDELLATI

// ISOLATIE

RONSE	5004371	Steico flex36 FSC 450x1220x240 - ENKEL PER 10 PAL	204 Pak	02/04/28	223,992 M2	3.225,48 Kg
		Flexibele houtvezelisolatie, vocht- en temperatuurregulerend. Lambda $\lambda_D=0,036$ W/(m.K). R-waarde=6,65 m ² .K/W. Volumieke massa $\rho=60$ kg/m ³ . Thermische capaciteit $c=2100$ J/(kg.K).				
RONSE	5007486	Steico flex 036 PEFC 450x1220x140	5 Pak	02/04/28	10,98 M2	92,23 Kg
		Flexibele houtvezelisolatie, vocht- en temperatuurregulerend. Lambda $\lambda_D=0,036$ W/(m.K). R-waarde=3,88 m ² .K/W. Volumieke massa $\rho=60$ kg/m ³ . Thermische capaciteit $c=2100$ J/(kg.K). Biobased				

Totaal nettogewicht: **12.714,84 Kg**

Onze voorwaarden (zie keerzijde) maken integraal deel uit van de overeenkomst. Er kan alleen schriftelijk van worden afgeweken.
 Zie eigendomsvoorbehoudsclausule op keerzijde.

EURABO CVBA
 Telefoon +32 55 235 140
 info@eurabo.be
 BTW BE 0461 610 429
 TRIODOS TRIOBEBB
 IBAN BE12 5230 8037 5992

Pont West 112 9600 RONSE

www.eurabo.be
 RPR Oudenaarde



KBC
 IBAN KREDBEBB
 IBAN

FSC SUPPLIER CU-CoC-820216
 FSC Trademark 1996 Forest Stewardship Council A.C.
 Alleen producten als zodanig aangemerkt op de
 factuur zijn FSC-gecertificeerd.

FORTIS GEBABEBB
 IBAN BE12 0016 4292 7392